

ROMÂNIA
JUDEȚUL VASLUI
COMUNA PERIENI
CONSILIUL LOCAL

HOTĂRÂREA nr. 10

Privind includerea în domeniul public al comunei Perieni a terenului în suprafață de 3.014 m.p. amplasat în T. 46, parcela 82, extravilanul satului Perieni, pentru extindere Stație de epurare a apelor uzate Perieni.

Consiliul local al comunei Perieni, județul Vaslui, întrunit în ședință ordinară;

Luînd în dezbatere proiectul de hotărâre inițiat de d-na Chiper Alina Mihaela, consilier local și viceprimarul comunei Perieni privind includerea în domeniul public al comunei Perieni a terenului în suprafață de 3.014 m.p. amplasat în T. 46, parcela 82, extravilanul satului Perieni, pentru extindere Stație de epurarea apelor uzate Perieni;
Având în vedere:

Expunerea de motive a inițiatorului, raportul compartimentului de resort din aparatul de specialitate al primarului și avizul comisiilor de specialitate ale consiliului local; În conformitate cu:

Legea nr. 213/1998 privind proprietatea publică și regimul juridic al acesteia;

În temeiul prevederilor art.36, alin.1 și 9, art. 45, alin. 1 și 3, art. 115, alin.(1), litera-b- și art. 119, și 120, din Legea nr. 2015 / 2001 privind Administrația publică locală, republicată, cu modificările și completările ulterioare;

HOTĂRĂȘTE:

Art. 1. Se aprobă includerea în domeniul public al comunei Perieni a terenului în suprafață de 3.014 m.p. amplasat în T. 46, parcela 82, extravilanul satului Perieni, pentru extindere Stație de epurare a apelor uzate Perieni ,conform Planului de delimitare și amplasament Scara 1:500 întocmită de PFA Tămășanu Marius Bogdan, Anexa nr. 1, care face parte integrantă din prezenta hotărâre.

Art. 2 Primarul comunei Perieni, prin compartimentele de resort din aparatul de specialitate, va duce la îndeplinire prezenta hotărâre.

Data: 28 februarie 2019 .

PREȘEDINTE DE ȘEDINȚĂ

Consilier,


Artene Dumitru



Contrasemnează

**Secretarul comunei Perieni,
Buzamăț Dănuț**

Plan de delimitare si amplasament
 Scara 1:500
 com. Perieni, jud. Vaslui,

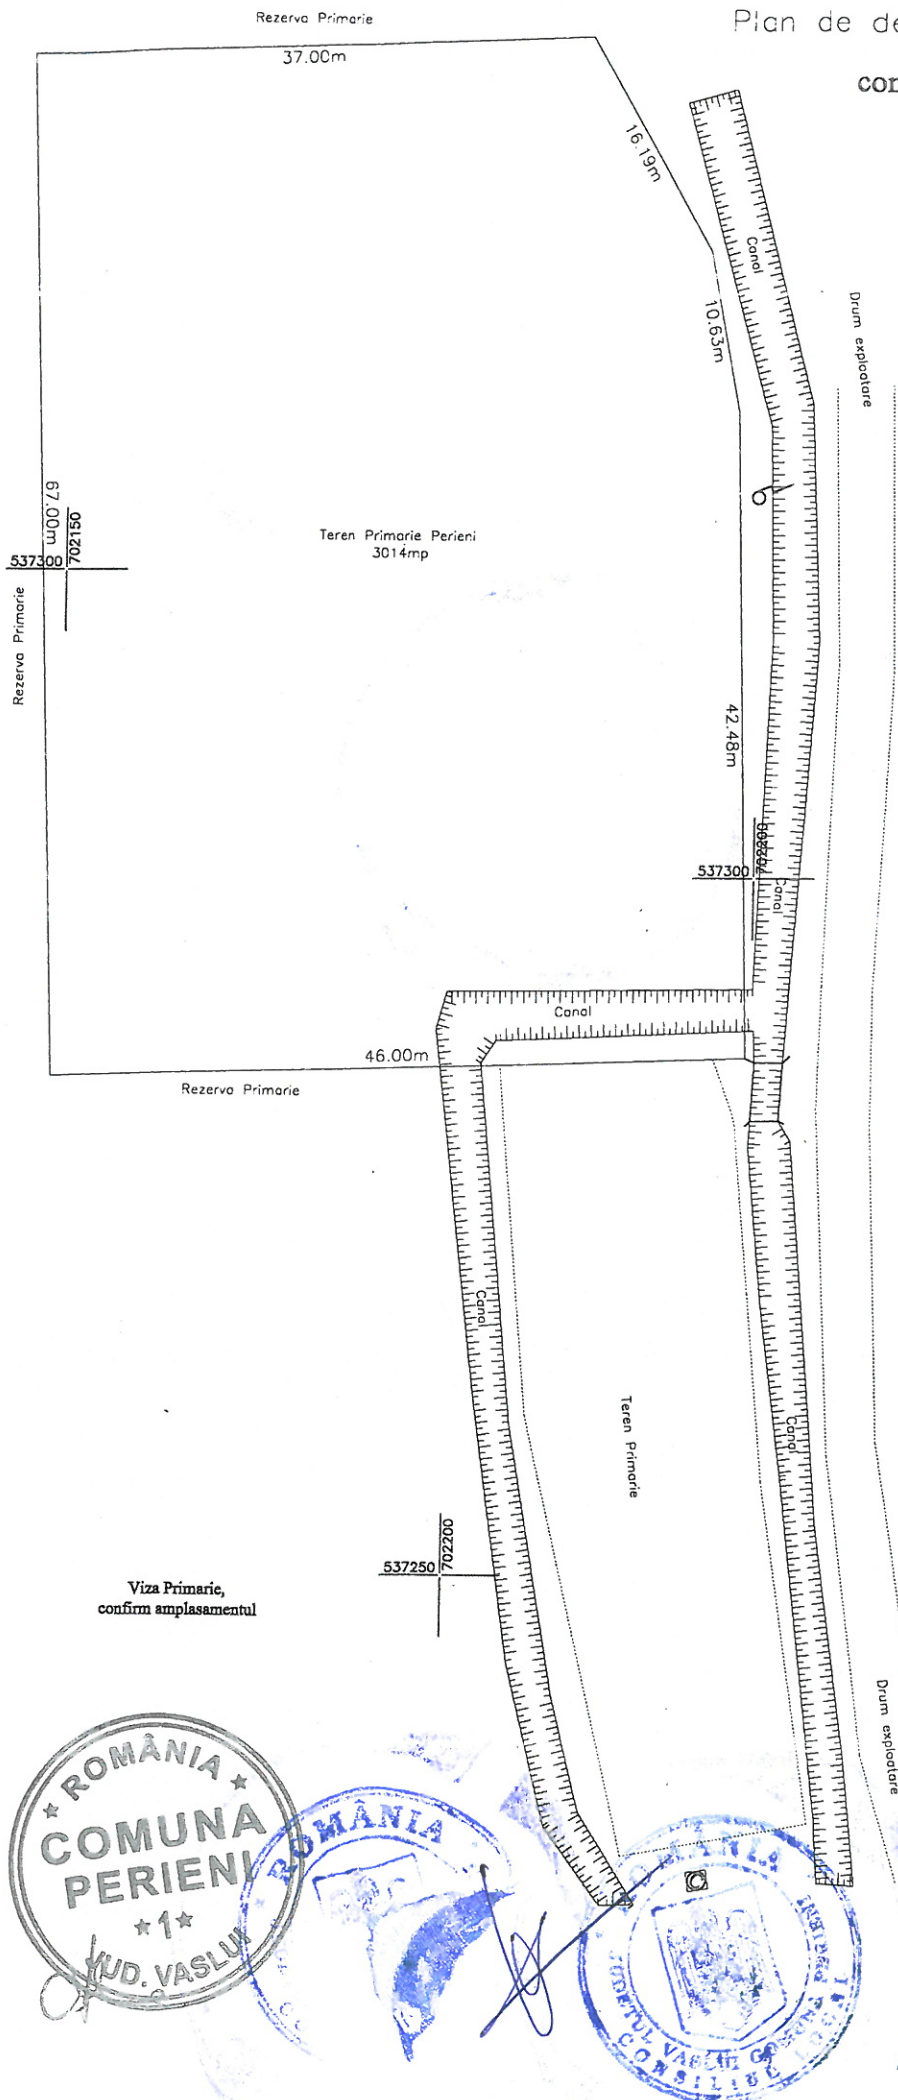

Viza Primarie,
 confirm amplasamentul

Intocmit,
 ing. Tamasanu Marius-Bogdan

