


# PRIMĂRIA COMUNEI PERIENI

**ANUNȚ DE INFORMARE A PUBLICULUI ÎN LEGATURA CU INTENȚIA  
DE ELABORARE A UNUI PLAN URBANISTIC ZONAL :  
INTRODUCERE TEREN ÎN INTRAVILAN ȘI LOTIZARE  
ÎN VEDEREA CONSTRUIRII UNUI COMPLEX REZIDENȚIAL,  
SERVICII ȘI DOTĂRI AFERENTE**

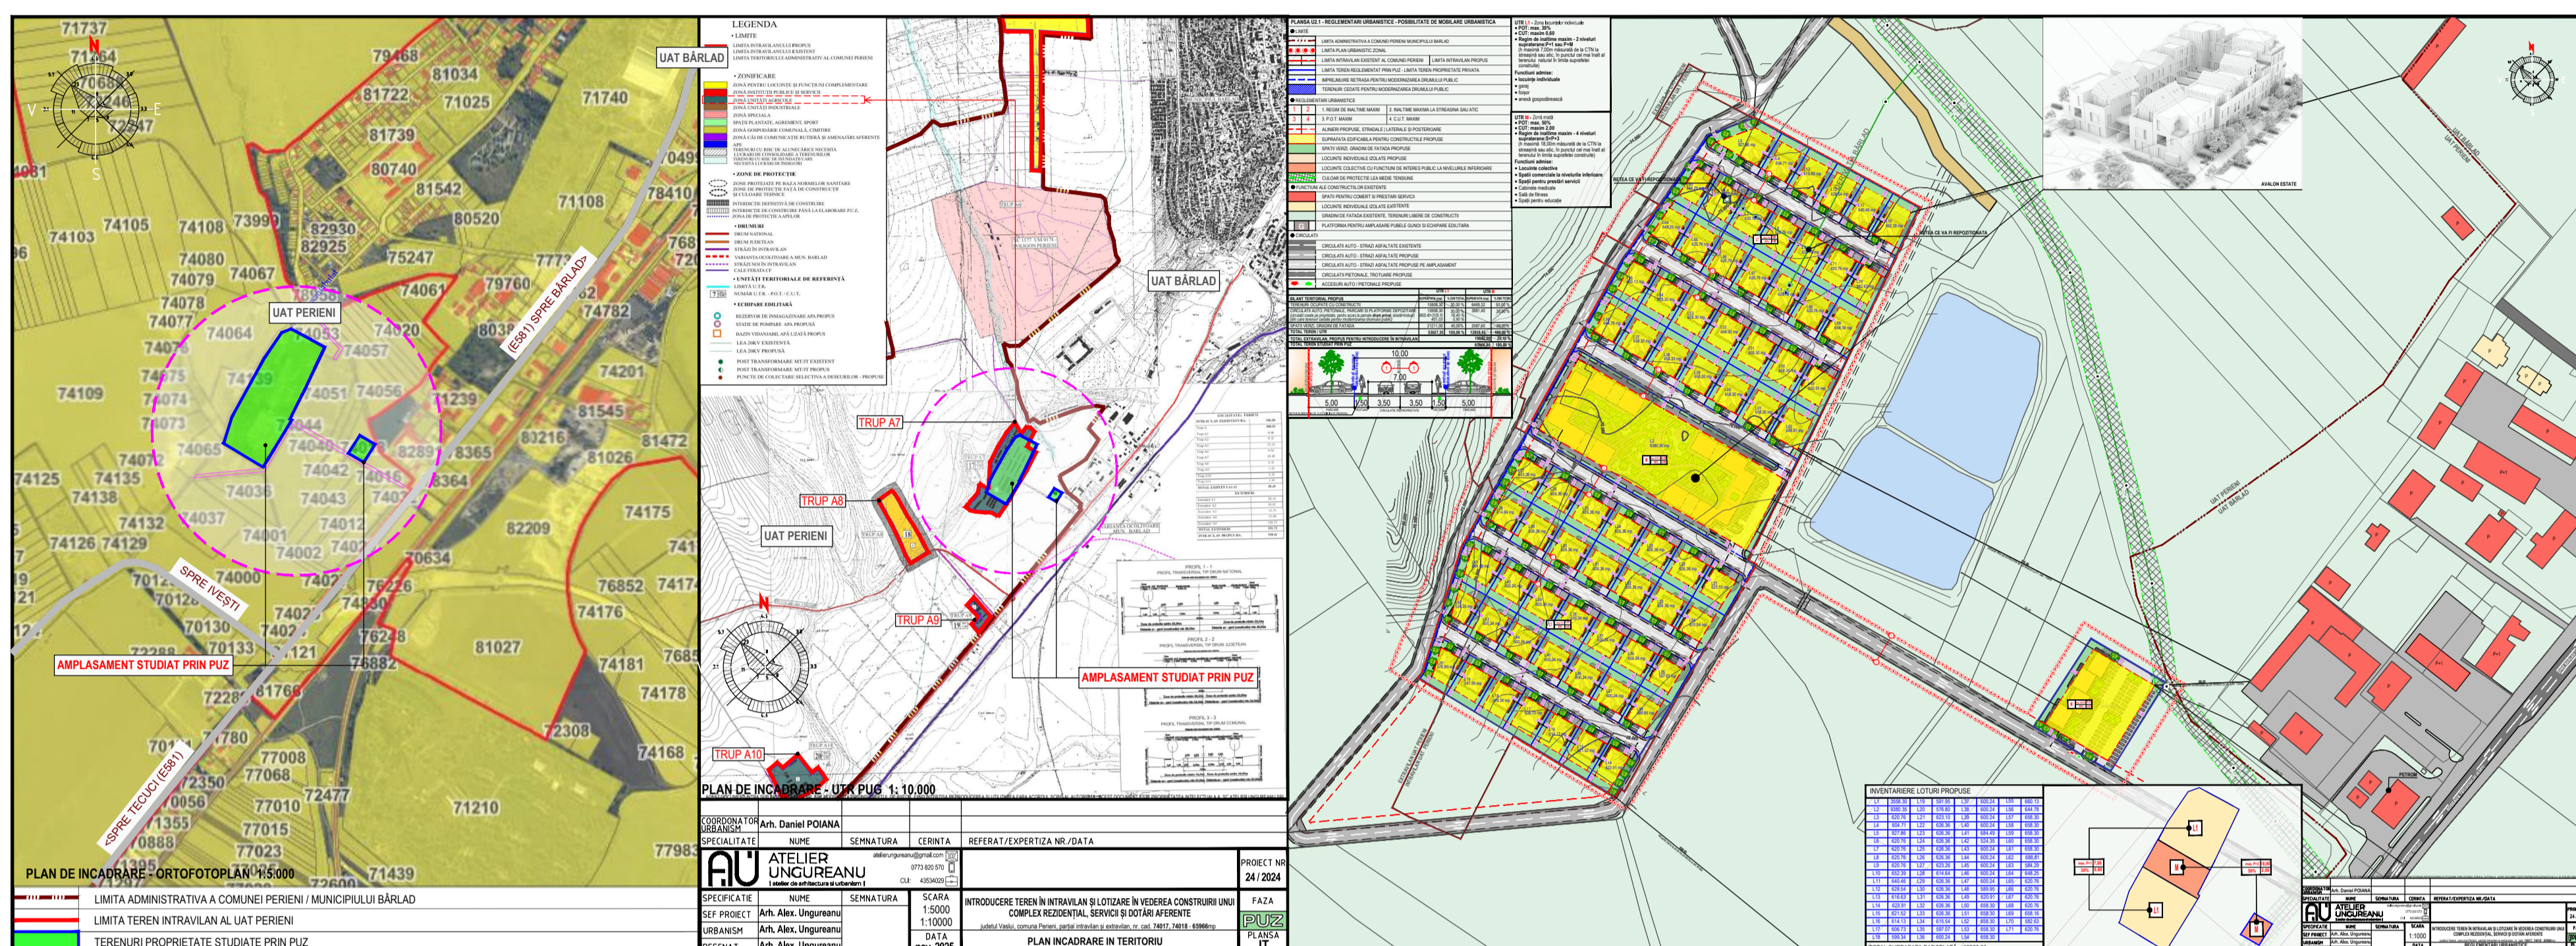

Jud. Vaslui, comuna Perieni, sat Perieni, nr. cad. 74017, 74018

**DATA ANUNTULUI: 11.05.2026**

**ARGUMENTARE: PREZENTUL PLAN URBANISTIC ARE CA OBIECT  
INTRODUCEREA ÎN INTRAVILAN ȘI REGLEMENTAREA UNOR TERENURI  
ÎN VEDEREA CONSTRUIRII UNUI COMPLEX REZIDENȚIAL CU  
SERVICII ȘI DOTĂRI AFERENTE  
INIȚIATOR: AGROALIMENT SRL  
PUBLICUL ESTE INVITAT SĂ TRANSMITĂ OBSERVAȚII  
ȘI PROPUNERI PRIVIND INTENȚIA DE ELABORARE A  
PLANULUI URBANISTIC ZONAL**

**ÎN PERIOADA 11.05.2026 - 04.06.2026 (25 DE ZILE)**

**Responsabilitatea informării și consultării populației revine PRIMĂRIEI**

**COMUNEI PERIENI prin DIRECȚIA DE URBANISM**

**Observațiile sunt necesare în vederea elaborării PUZ**

**RĂSPUNSUL LA OBSERVAȚIILE TRIMISE VA FI PUBLICAT DE**

**Direcția de Urbanism pe pagina de Internet a Primăriei Perieni și va fi prezentat timp de 15 zile de la încheierea perioadei de consultare a publicului, la sediul propriu din comuna Perieni în sala de ședințe.**

**Metoda de informare: Internet: [www.primariaperieni.ro](http://www.primariaperieni.ro)**

**Perioada: 25 de zile calendaristice de la data publicării**

**Etapele preconizate pentru consultarea publicului până la aprobarea planului:**

- Etapa pregătitoare - anunțarea intenției de elaborare
- Etapa elaborării propunerilor ce vor fi supuse procesului de avizare
- Elaborarea propunerilor finale, care includ toate observațiile avizatorilor și care se supun procedurii de transparență decizională