


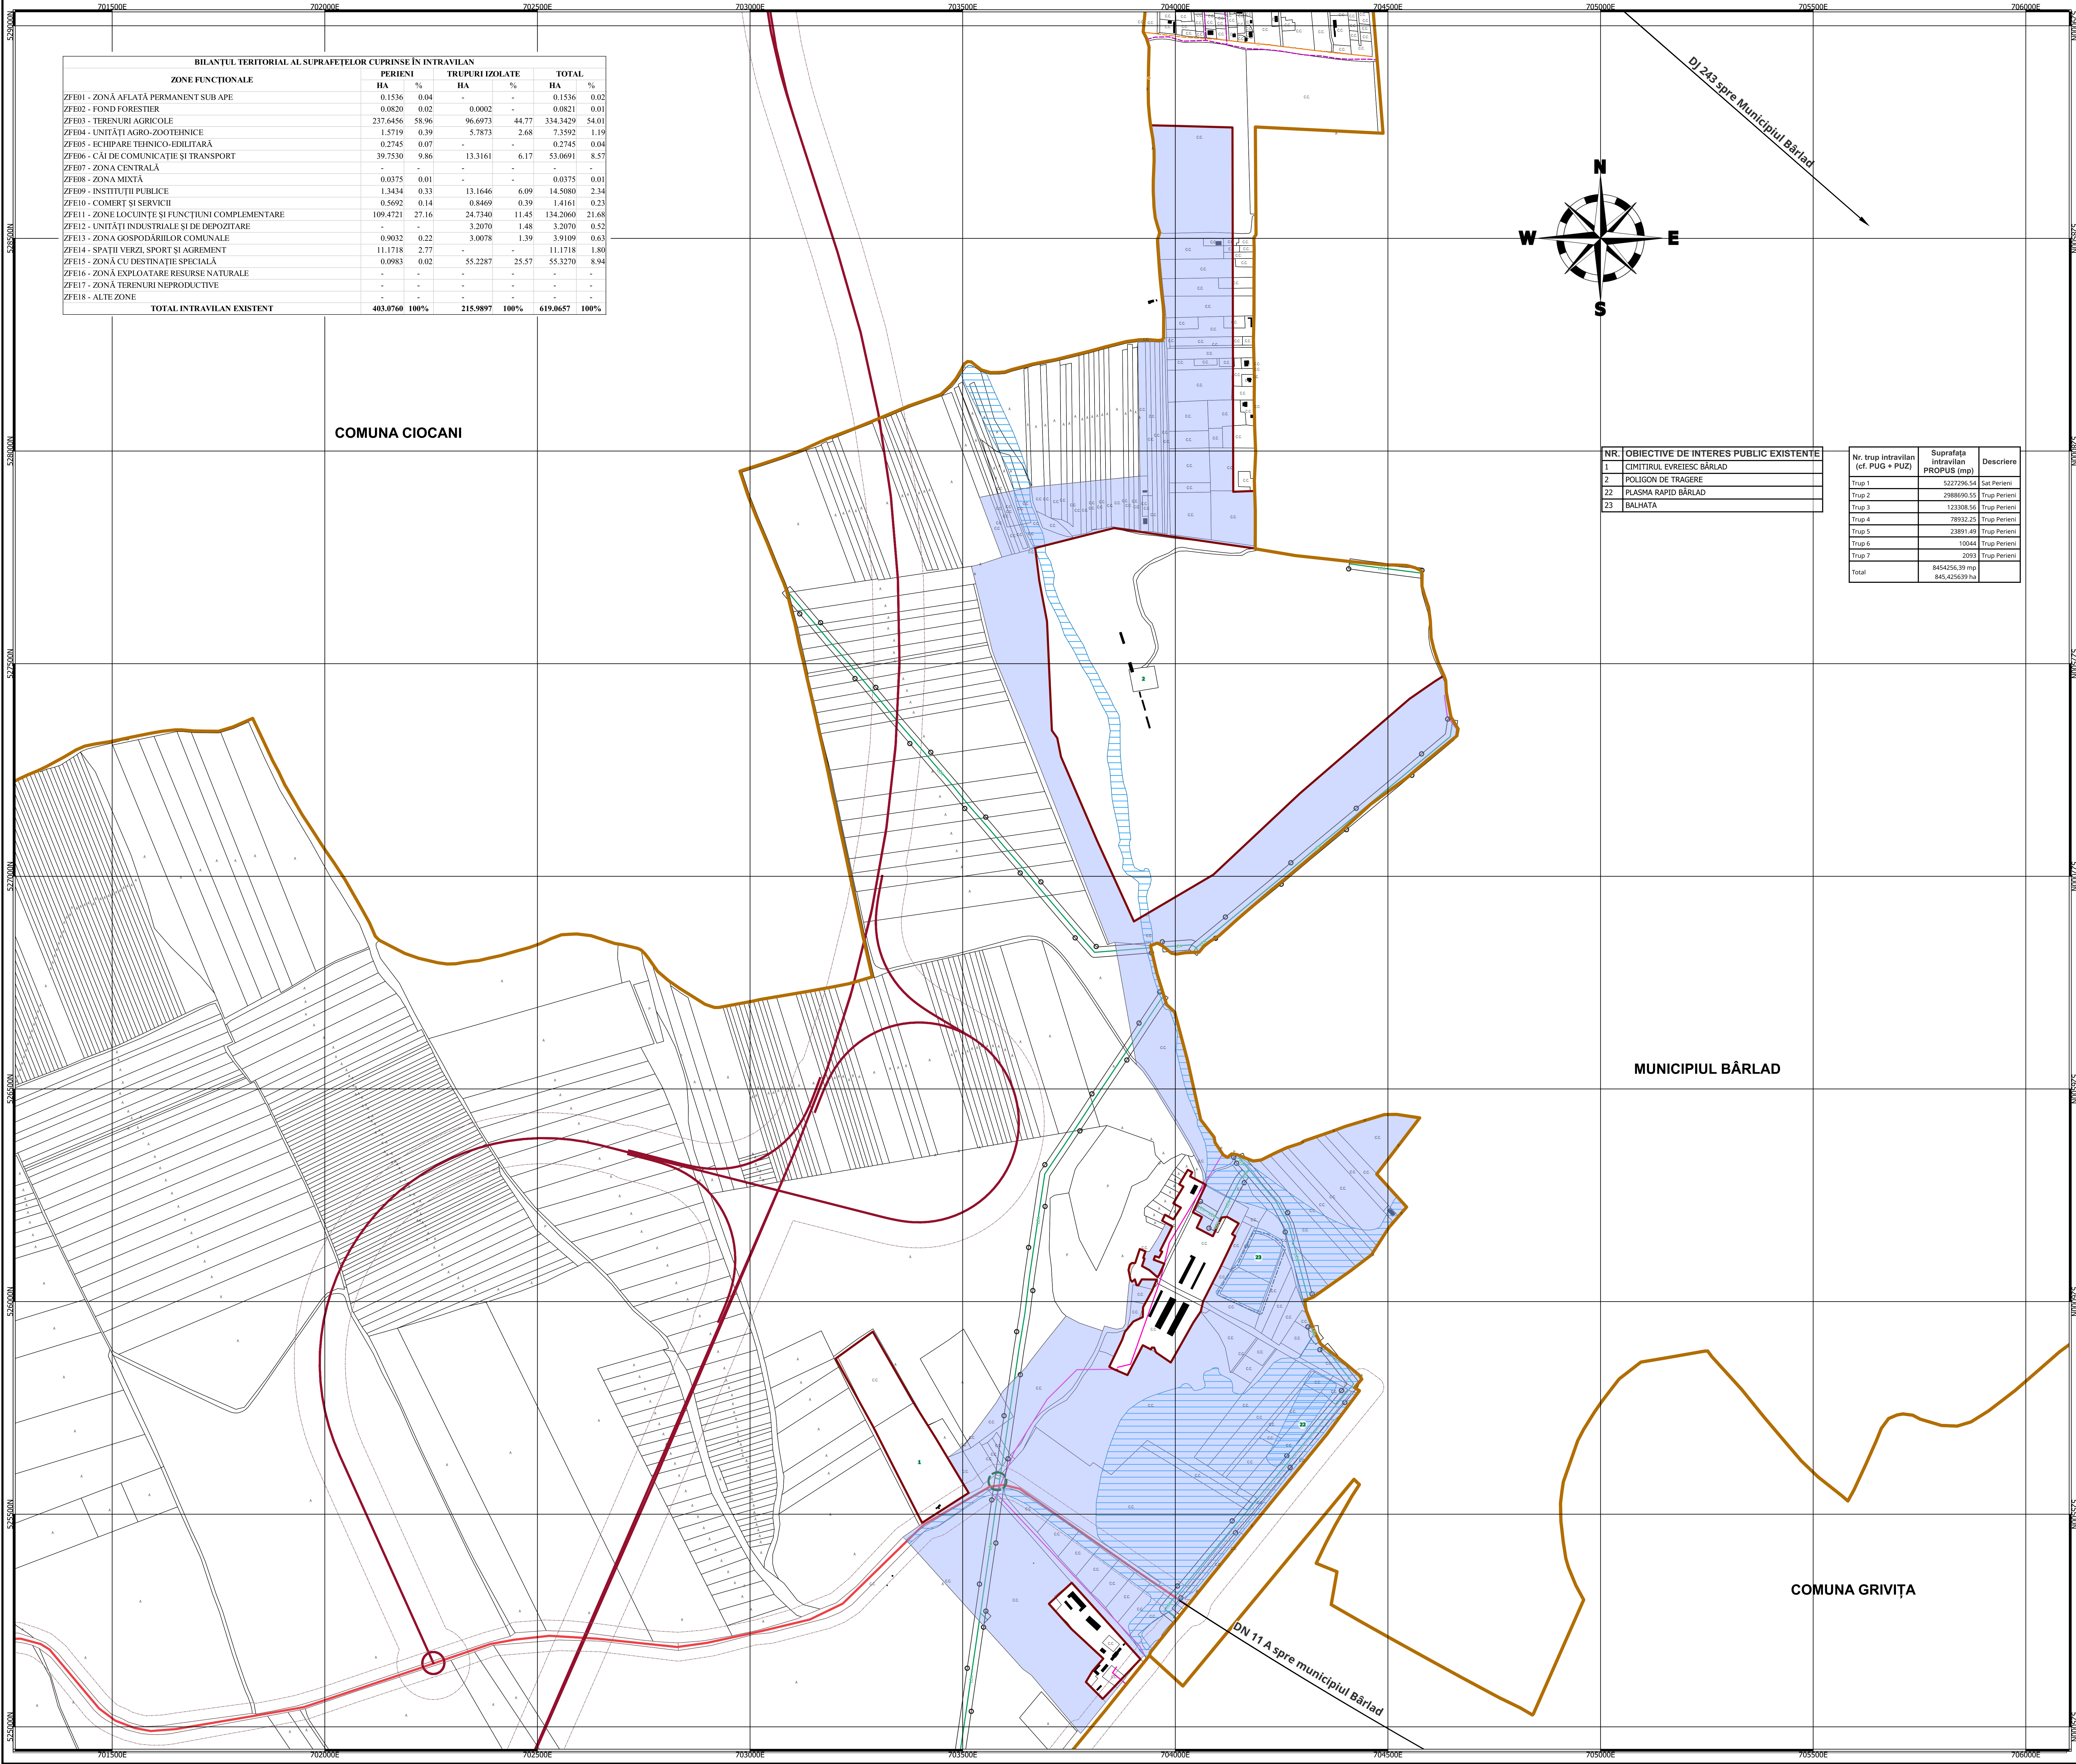


Actualizarea Planului Urbanistic General

Comuna Perieni
Județul Vaslui

Planșa 7.4 Reglementări tehnico - edilitare propuse

LEGENDĂ:

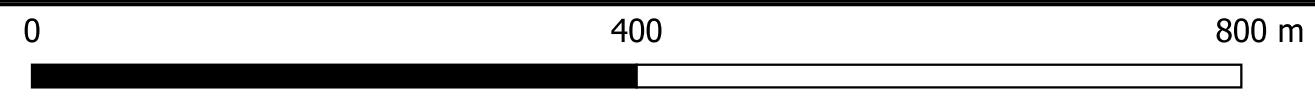

EPSG:3844 - Pulkovo 1942(58) / Stereo70

Listă de semnături:

Proiectant general:
S.C. ANDERSSSEN S.R.L.
Adresa: Municipiul Iași, str. Eternitate, nr.76, Centru Axa, et.2, jud. Iași
Telefon: 0232.242.979
E-mail: office@anderssen.ro
CUI:RO34247855; Nr.ORG: J22/472/2015

Beneficiar: Primăria Comunei Perieni, Județul Vaslui
Adresa: Str. Principală, Nr. 1, Comuna Perieni, Județul Vaslui
Telefon: 0247.433.122
Email: primariaperieni@yahoo.com
Cod fiscal: 4540020

PROIECTANT URBANISM:
S.C. REALTIS S.R.L.
Adresa: Municipiul Iași, șoseaua Națională, nr. 37, etajul 7, clădirea Aria Office Center
Telefon: +40730-555777
E-mail: contact@realtis.ro
CUI:42797256;Nr.ORG:J22/1619/2020

Șef proiect: Arh. Urb. Mrejeru Florin

Coord. Topo.: Ing. Savescu Ciprian-Constantin

Coord. RUR: Arh. Urb. Mrejeru Florin

Proiectant: Geomatician Agape Andreea-Catalina, Geomatician Rusu-Melinte Silvia.

Desenat:
Ing. Lopatnic Bogdan, Ing. Poiană Ana-Maria, Geomatician Capră Anamaria Alexandra, Geomatician Filipoala Larisa-Diana

Planșa 7.4 Reglementări tehnico - edilitare propuse. Comuna Perieni, Județul Perieni.

Nr. contract Anderssen: 2006AA-0022
Data: 06-2026
Scara: 1:5000
Nr.planșă: 7.4