

Actualizarea Planului Urbanistic General

Comuna Perieni
Județul Vaslui

Planșa 2. Zonificare funcțională – situația existentă și bilanțul

LEGENDĂ:

- LIMITE
- LIMITA INTRAVILAN EXISTENT
 - LIMITA UAT
- FOLOSINȚA TERENURILOR
- APE
 - TERENURI FORESTIERE
 - ARABIL
 - LIVEZI
 - VIȚĂ DE VIE
 - PĂȘUNI
 - FÂNEȚE
 - UNITATE AGRO-ZOOTEHNICE
 - ZONA ECHIPARE TEHNICO-EDILITARĂ
 - TRANSPORT RUTIER
 - DRUM NAȚIONAL
 - DRUM JUDEȚEAN
 - ZONĂ MIXTĂ
 - INSTITUȚII PUBLICE ȘI COMERȚ ȘI SERVICII
 - ZONĂ PENTRU LOCUINȚE
 - ZONĂ UNITĂȚI INDUSTRIALE ȘI DE DEPOZITARE
 - ZONĂ GOSPODARIE COMUNALĂ ȘI CIMITIRE
 - ZONA SPAȚII VERZI,SPORT,AGREMENT ȘI PROTECȚIE
 - ZONĂ CU DESTINAȚIE SPECIALĂ
- CĂI COMUNICAȚII
- DRUM NAȚIONAL
 - DRUM JUDEȚEAN
- REȚELE TEHNICO EDILITARE
- REȚEA ALIMENTARE CU ENERGIE ELECTRICĂ (LEA) - 110KV
 - REȚEA ALIMENTARE CU ENERGIE ELECTRICĂ (LEA) - 20KV
 - REȚEA DE GAZE PENTRU DISTRIBUȚIE
- SIMBOL MONUMENTE
- MONUMENT ISTORIC - GRUPA B
 - SIT ARHEOLOGIC NECLASAT
- ZONE DE PROTECȚIE
- ZONA CU RISC LA INUNDAȚII
 - ZONA DE PROTECȚIE SPECIALĂ
 - ZONA DE PROTECȚIE SANITARĂ
 - ZONE/CULOARE DE PROTECȚIE FAȚĂ DE REȚELE TEHNICO EDILITARE
 - ZONA DE PROTECȚIE A MONUMENTELOR ISTORICE



Listă de semnături:

Proiectant general:
S.C. ANDERSSSEN S.R.L.
Adresa: Municipiul Iași, str. Eternitate, nr.76, Centru Axa, et.2, jud. Iași
Telefon: 0232.242.979
E-mail: office@anderssen.ro
CUI:RO34247855; Nr.ORD: J22/472/2015

Beneficiar: Primăria Comunei Perieni,
Județul Vaslui
Adresa: Str. Principala, Nr. 1, Comuna Perieni,
Județul Vaslui
Telefon: 0247.433.122
Email:primariaperieni@yahoo.com
Cod fiscal: 4540020

PROIECTANT URBANISM:
S.C. REALITIS S.R.L.
Adresa: Municipiul Iași, Calea
Națională, nr. 37, etajul 7, clădirea Aria
Office Center
Telefon: +40730-555777
E-mail: contact@realitis.ro
CUI:42797256;Nr.ORD J22/1619/2020

Șef proiect: Arh. Urb. Mrejeru Florin

Coord. Topo.: Ing. Savescu Ciprian-Constantin

Coord. RUR: Arh. Urb. Mrejeru Florin

Proiectant: Geomatician Agape
Andreea-Catalina,Geomatician Rusu-Melinte Silvia

Desenat:
Ing. Lopatnic Bogdan, Ing. Poiană Ana-Maria,
Geomatician Capră Anamaria Alexandra,
Geomatician Filipoița Larisa-Diana.


Planșa 2. Zonificare funcțională – situația existentă și bilanțul. Comuna Perieni, Județul Vaslui.

Nr. contract Anderssen: 2884A-0022
Nr. contract Realitis: 1894/2023

Data:
06-2026

Scara:
1:25000

Nr.planșă:
2

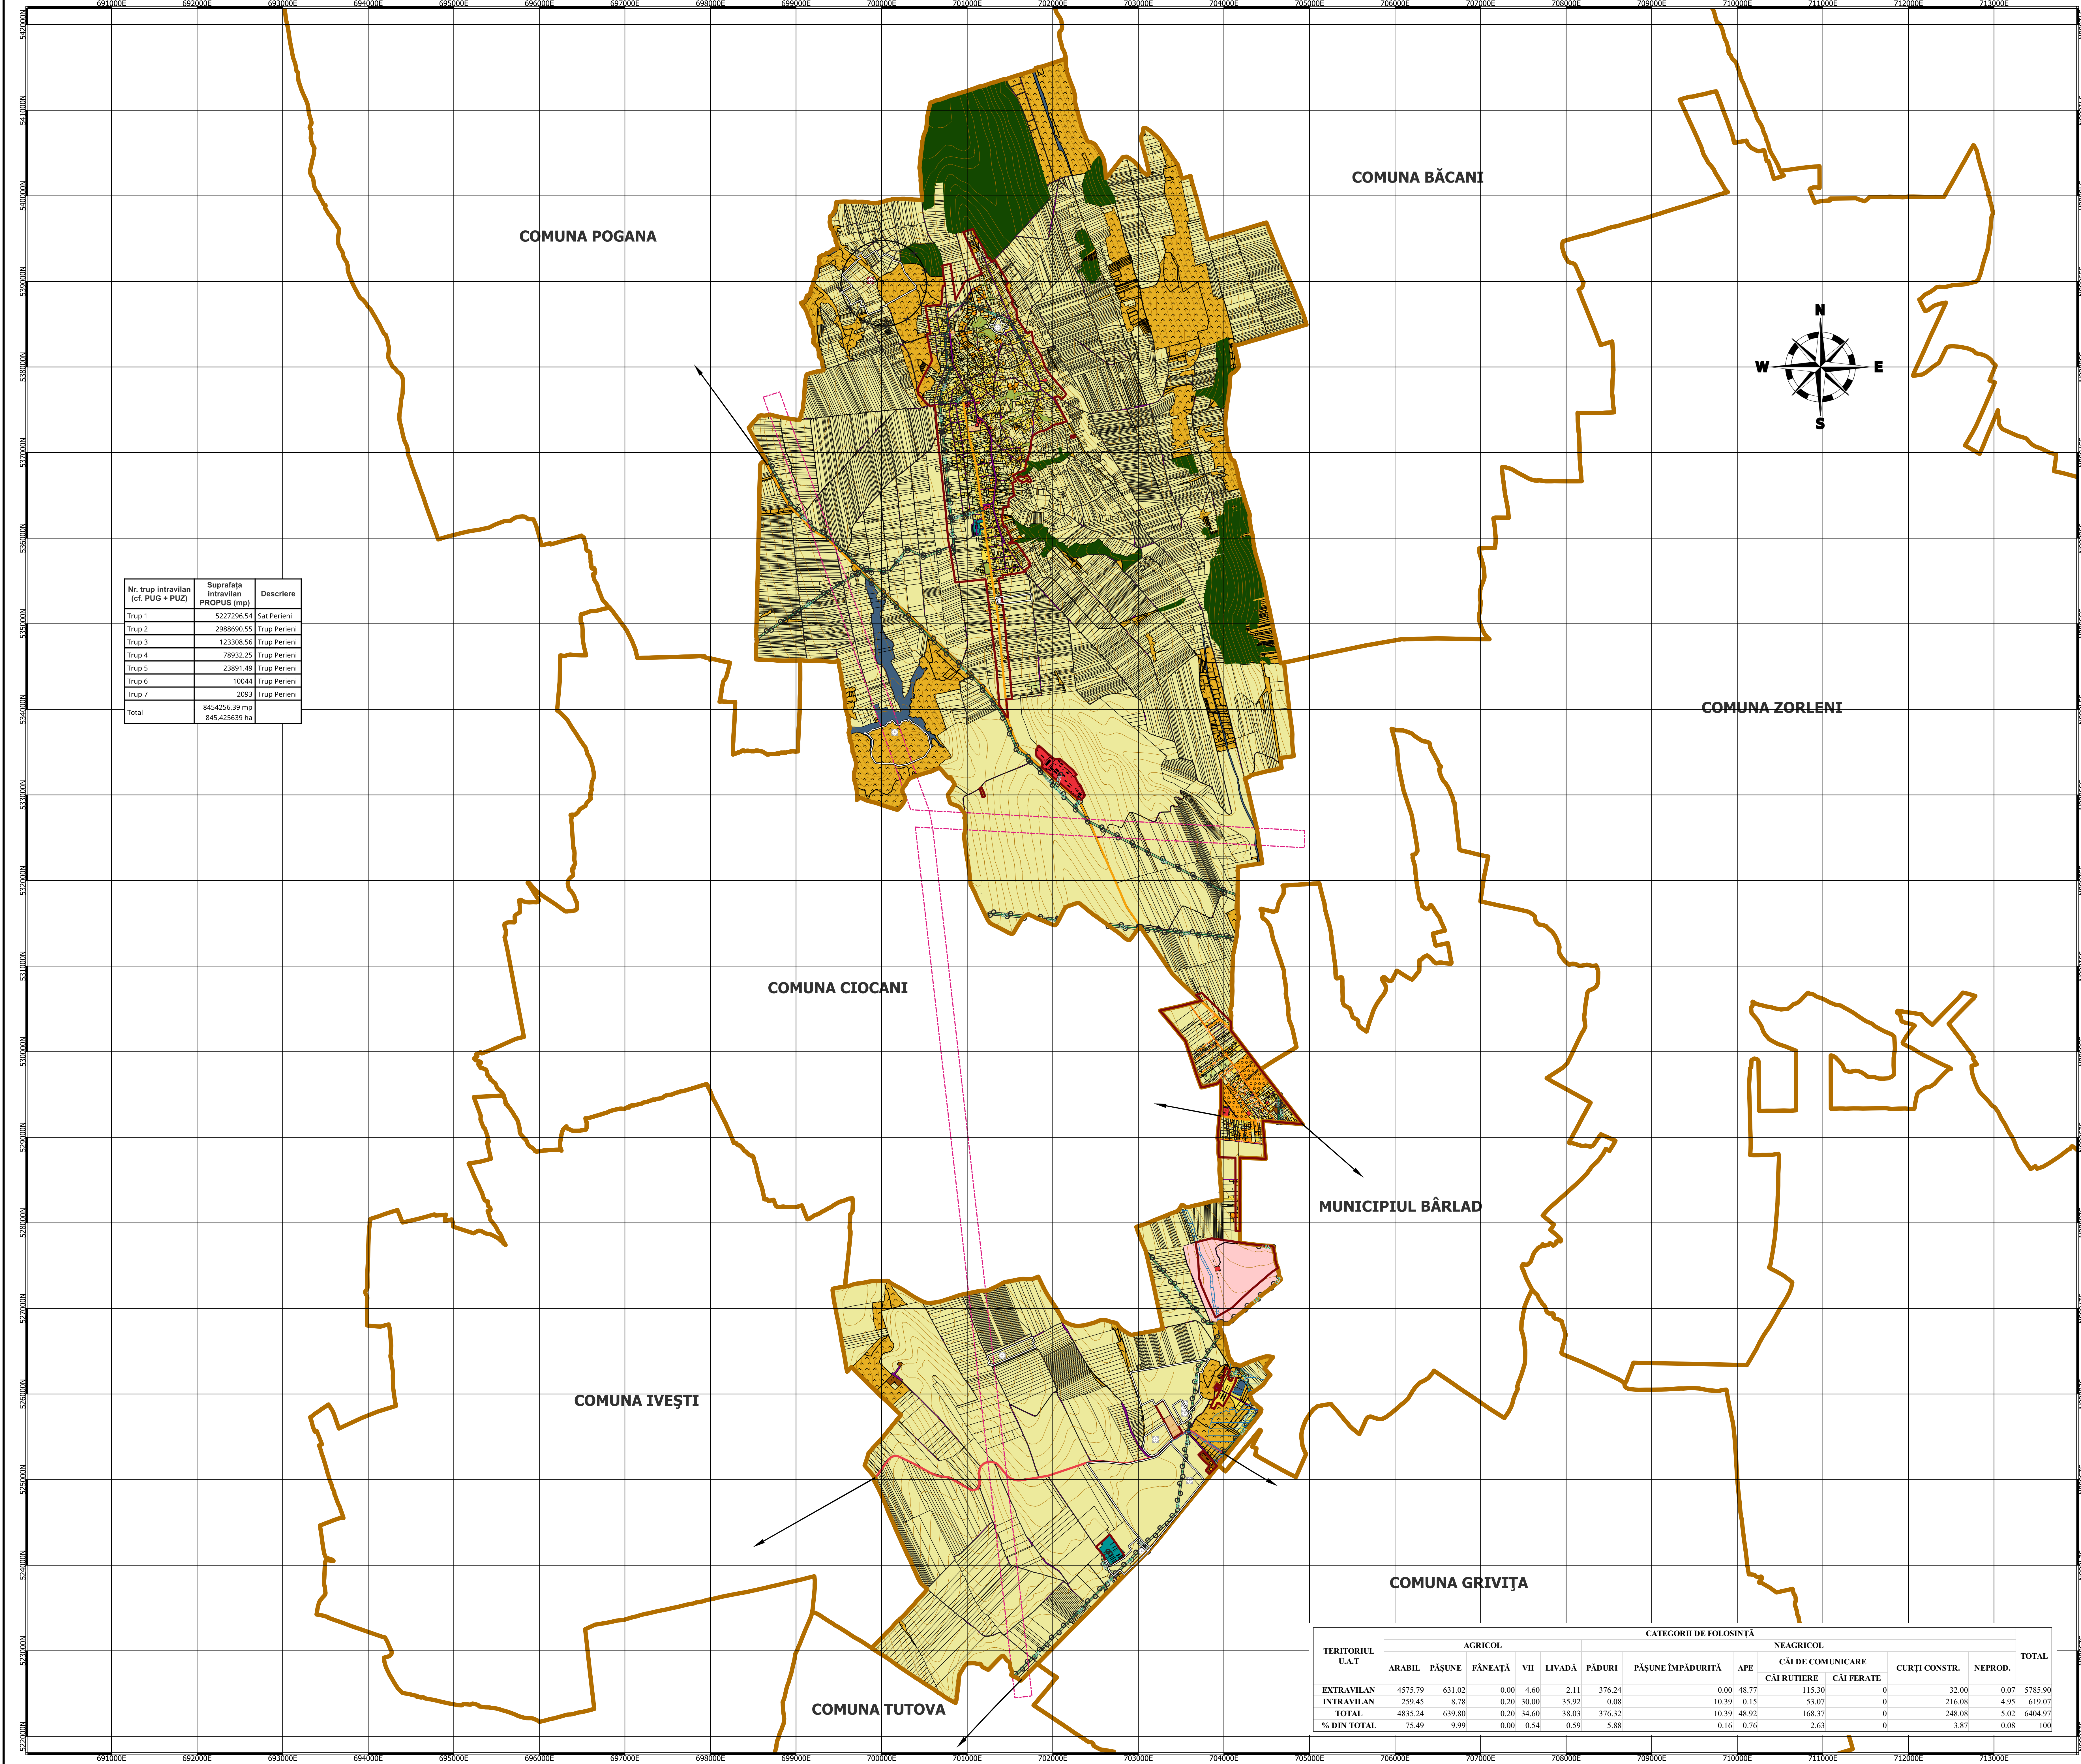

Nr. trup intravilan (cf. PUG + PUZ)	Suprafața intravilan PROPUS (mp)	Descriere
Trup 1	5227296.54	Sat Perieni
Trup 2	2988690.55	Trup Perieni
Trup 3	123308.56	Trup Perieni
Trup 4	78932.25	Trup Perieni
Trup 5	23891.49	Trup Perieni
Trup 6	10044	Trup Perieni
Trup 7	2093	Trup Perieni
Total	8454256.39 mp 845,425639 ha	

TERITORIUL U.A.T	CATEGORII DE FOLOSINȚĂ											TOTAL	
	AGRICOL						NEAGRICOL						
	ARABIL	PĂȘUNE	FÂNEATĂ	VII	LIVADĂ	PĂDURI	PĂȘUNE ÎMPĂDURITĂ	APE	CĂI DE COMUNICARE		CURȚI CONSTR.		NEPROD.
								CĂI RUTIERE	CĂI FERATE				
EXTRAVILAN	4575.79	631.02	0.00	4.60	2.11	376.24	0.00	48.77	115.30	0	32.00	0.07	5785.90
INTRAVILAN	259.45	8.78	0.20	30.60	35.92	0.08	10.39	0.15	53.07	0	216.08	4.95	619.07
TOTAL	4835.24	639.80	0.20	34.60	38.03	376.32	10.39	48.92	168.37	0	248.08	5.02	6404.97
% DIN TOTAL	75.49	9.99	0.00	0.54	0.59	5.88	0.16	0.76	2.63	0	3.87	0.08	100