


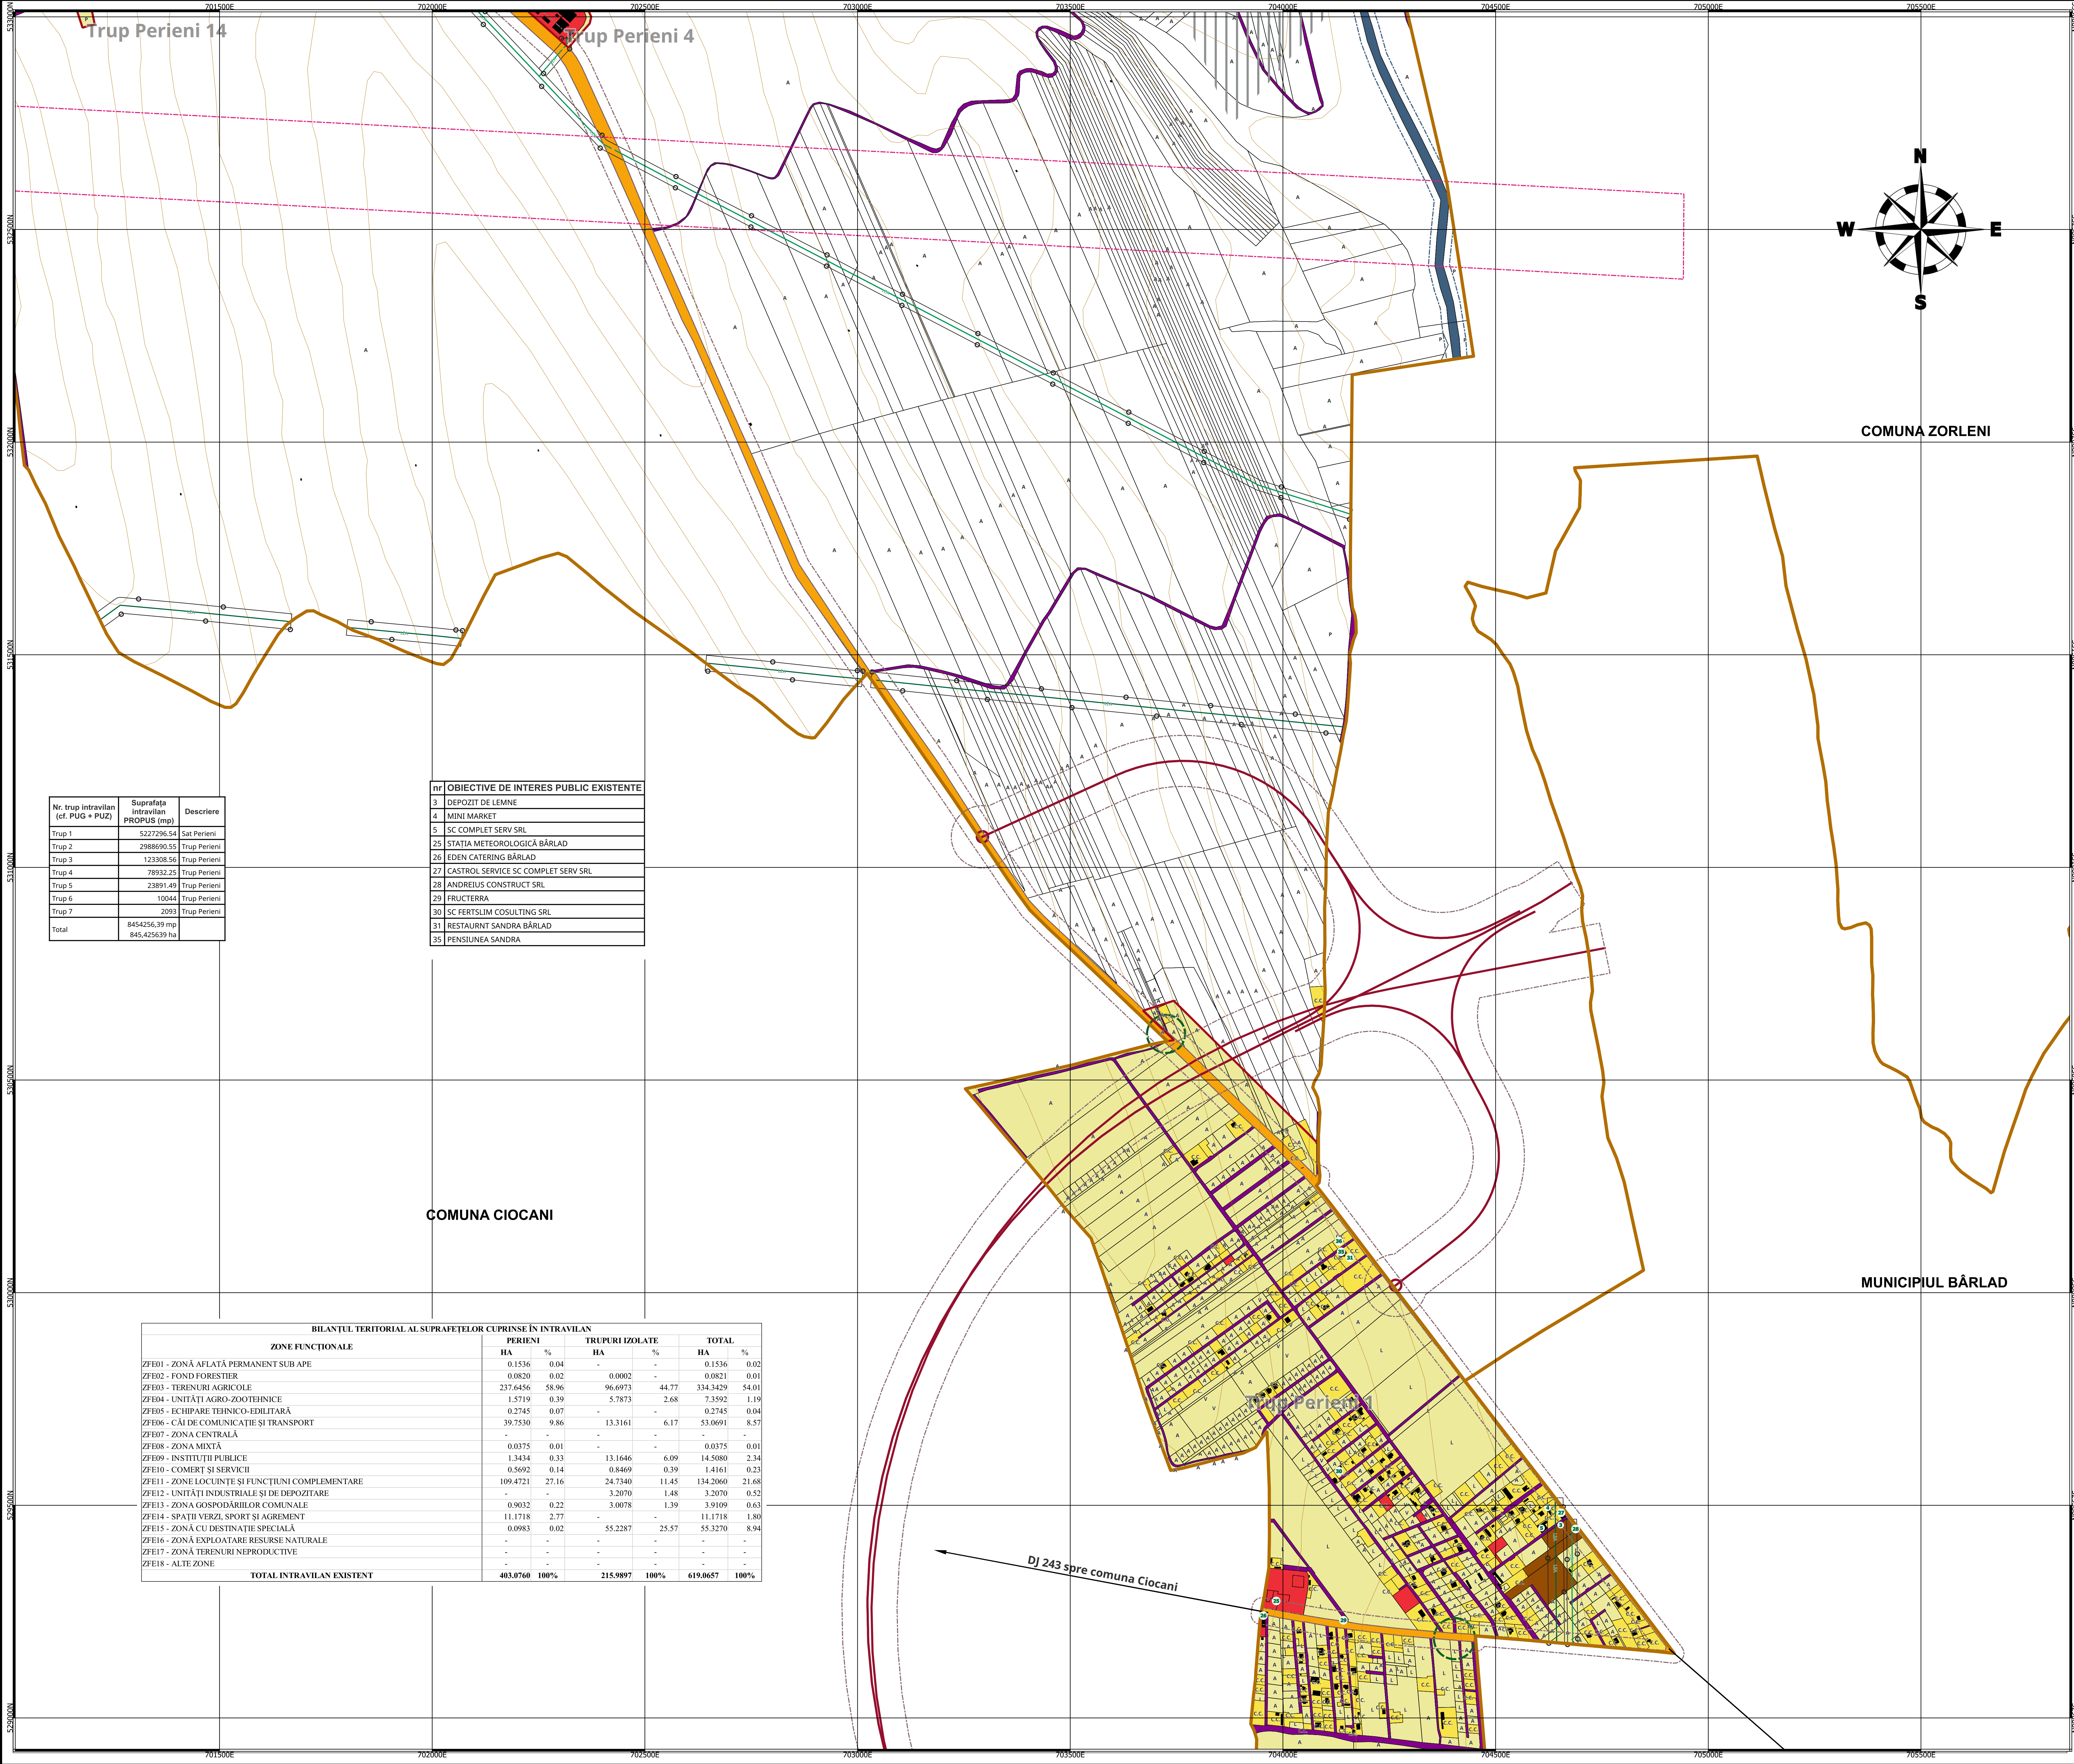

Actualizarea Planului Urbanistic General

Comuna Perieni
Județul Vaslui

Planșa 3.3 Analize funcționale

LEGENDĂ:

LIMITA INTRAVILAN EXISTENT

LIMITA UAT

FOLOSINȚA TERENURILOR

CĂI COMUNICAȚII

REȚELELE TEHNICO EDILITARE

ZONE DE PROTECȚIE

Nr. trup intravilan (cf. PUG + PUZ)	Suprafața intravilan PROPUS (mp)	Descriere
Trup 1	5227296.54	Sat Perieni
Trup 2	2988690.55	Trup Perieni
Trup 3	123308.56	Trup Perieni
Trup 4	78932.25	Trup Perieni
Trup 5	23891.49	Trup Perieni
Trup 6	10044	Trup Perieni
Trup 7	2093	Trup Perieni
Total	8454256.39 mp	845,425639 ha

nr	OBIECTIVE DE INTERES PUBLIC EXISTENTE
3	DEPOZIT DE LEMNE
4	MINI MARKET
5	SC COMPLET SERV SRL
25	STAȚIA METEOROLOGICĂ BĂRLAD
26	EDEN CATERING BĂRLAD
27	CASTROL SERVICE SC COMPLET SERV SRL
28	ANDREIUS CONSTRUCT SRL
29	FRUCTERRA
30	SC FERTSLIM CONSULTING SRL
31	RESTAURANT SANDRA BĂRLAD
35	PENSIUNEA SANDRA

BILANȚUL TERITORIAL AL SUPRAFEȚELOR CUPRINSE ÎN INTRAVILAN							
ZONE FUNCȚIONALE				PERIENI		TRUPURI IZOLATE	
	HA	%		HA	%	HA	%
ZFE01 - ZONĂ AFLATĂ PERMANENT SUB APE	0.1536	0.04	-	-	-	0.1536	0.02
ZFE02 - FOND FORESTIER	0.0820	0.02	-	0.0002	-	0.0821	0.01
ZFE03 - TERENURI AGRICOLE	237.6456	58.96	-	96.6973	44.77	334.3429	54.01
ZFE04 - UNITĂȚI AGRICOL-ZOOIERINCE	1.5719	0.39	-	5.7873	2.68	7.3592	1.19
ZFE05 - ECHIPARE TEHNICO-EDILITARĂ	0.2745	0.07	-	-	-	0.2745	0.04
ZFE06 - CĂI DE COMUNICAȚIE ȘI TRANSPORT	39.7530	9.86	-	13.3161	6.17	53.0691	8.57
ZFE07 - ZONA CENTRALĂ	-	-	-	-	-	-	-
ZFE08 - ZONA MIXTĂ	0.0375	0.01	-	-	-	0.0375	0.01
ZFE09 - INSTITUȚII PUBLICE	1.3434	0.33	-	13.1646	6.09	14.5080	2.34
ZFE10 - COMERȚ ȘI SERVICII	0.5692	0.14	-	0.8469	0.39	1.4161	0.23
ZFE11 - ZONE LOCUINȚE ȘI FUNCȚIUNI COMPLEMENTARE	109.4721	27.16	-	24.7340	11.45	134.2060	21.68
ZFE12 - UNITĂȚI INDUSTRIALE ȘI DE DEPOZITARE	-	-	-	3.2070	1.48	3.2070	0.52
ZFE13 - ZONA GOSPODĂRIILOR COMUNALE	0.9032	0.22	-	3.0078	1.39	3.9109	0.63
ZFE14 - SPAȚII VERZI, SPORT ȘI AGREMENT	11.1718	2.77	-	-	-	11.1718	1.80
ZFE15 - ZONĂ CU DESTINAȚIE SPECIALĂ	0.0983	0.02	-	55.2287	25.57	55.3270	8.94
ZFE16 - ZONĂ EXPLOATARE RESURSE NATURALE	-	-	-	-	-	-	-
ZFE17 - ZONĂ TERENURI NEPRODUCTIVE	-	-	-	-	-	-	-
ZFE18 - ALTE ZONE	-	-	-	-	-	-	-
TOTAL INTRAVILAN EXISTENT	403.0760	100%	-	215.9897	100%	619.0657	100%

0400800

0 400 800 m

EPSG:3844 - Pulkovo 1942(58) / Stereo70

Listă de semnături:

Proiectant general:
S.C. ANDERSSSEN S.R.L.
Adresa: Municipiul Iași, str. Eternitate, nr.76, Centru Axa, et.2, jud. Iași
Telefon: 0232.242.979
E-mail: office@anderssen.ro
CUI:RO34247855; Nr.ORG: J22/472/2015

Beneficiar: Primăria Comunei Perieni, Județul Vaslui
Adresa: Str. Principală, Nr. 1, Comuna Perieni, Județul Vaslui
Telefon: 0247.433.122
Email:primariaperieni@yahoo.com
Cod fiscal: 4540020

PROIECTANT URBANISM:
S.C. REALITIS S.R.L.
Adresa: Municipiul Iași, șoseaua Națională, nr. 37, etajul 7, clădirea Aria Office Center
Telefon: +40730-555777
E-mail: contact@realitis.ro
CUI:42797256;Nr.ORG J221619/2020

Șef proiect: Arh. Urb. Mrejeru Florin

Coord. Topo.: Ing. Savescu Ciprian-Constantin

Coord. RUR: Arh. Urb. Mrejeru Florin

Proiectant: Geomatician Agape
Andreea-Catalina, Geomatician Rusu-Melinte Silvia

Desenat:
Ing. Lopatnic Bogdan, Ing. Poiană Ana-Maria,
Geomatician Capră Anamaria Alexandra,
Geomatician Filipoala Larisa-Diana.

Planșa 3.3 Analize funcționale. Comuna Perieni, Județul Vaslui.

Nr. contract Anderssen: 2006AA0222
Nr. contract Realitis: 1894/2023

Data: 06-2026

Scara: 1:5000

Nr.planșa: 3.3