


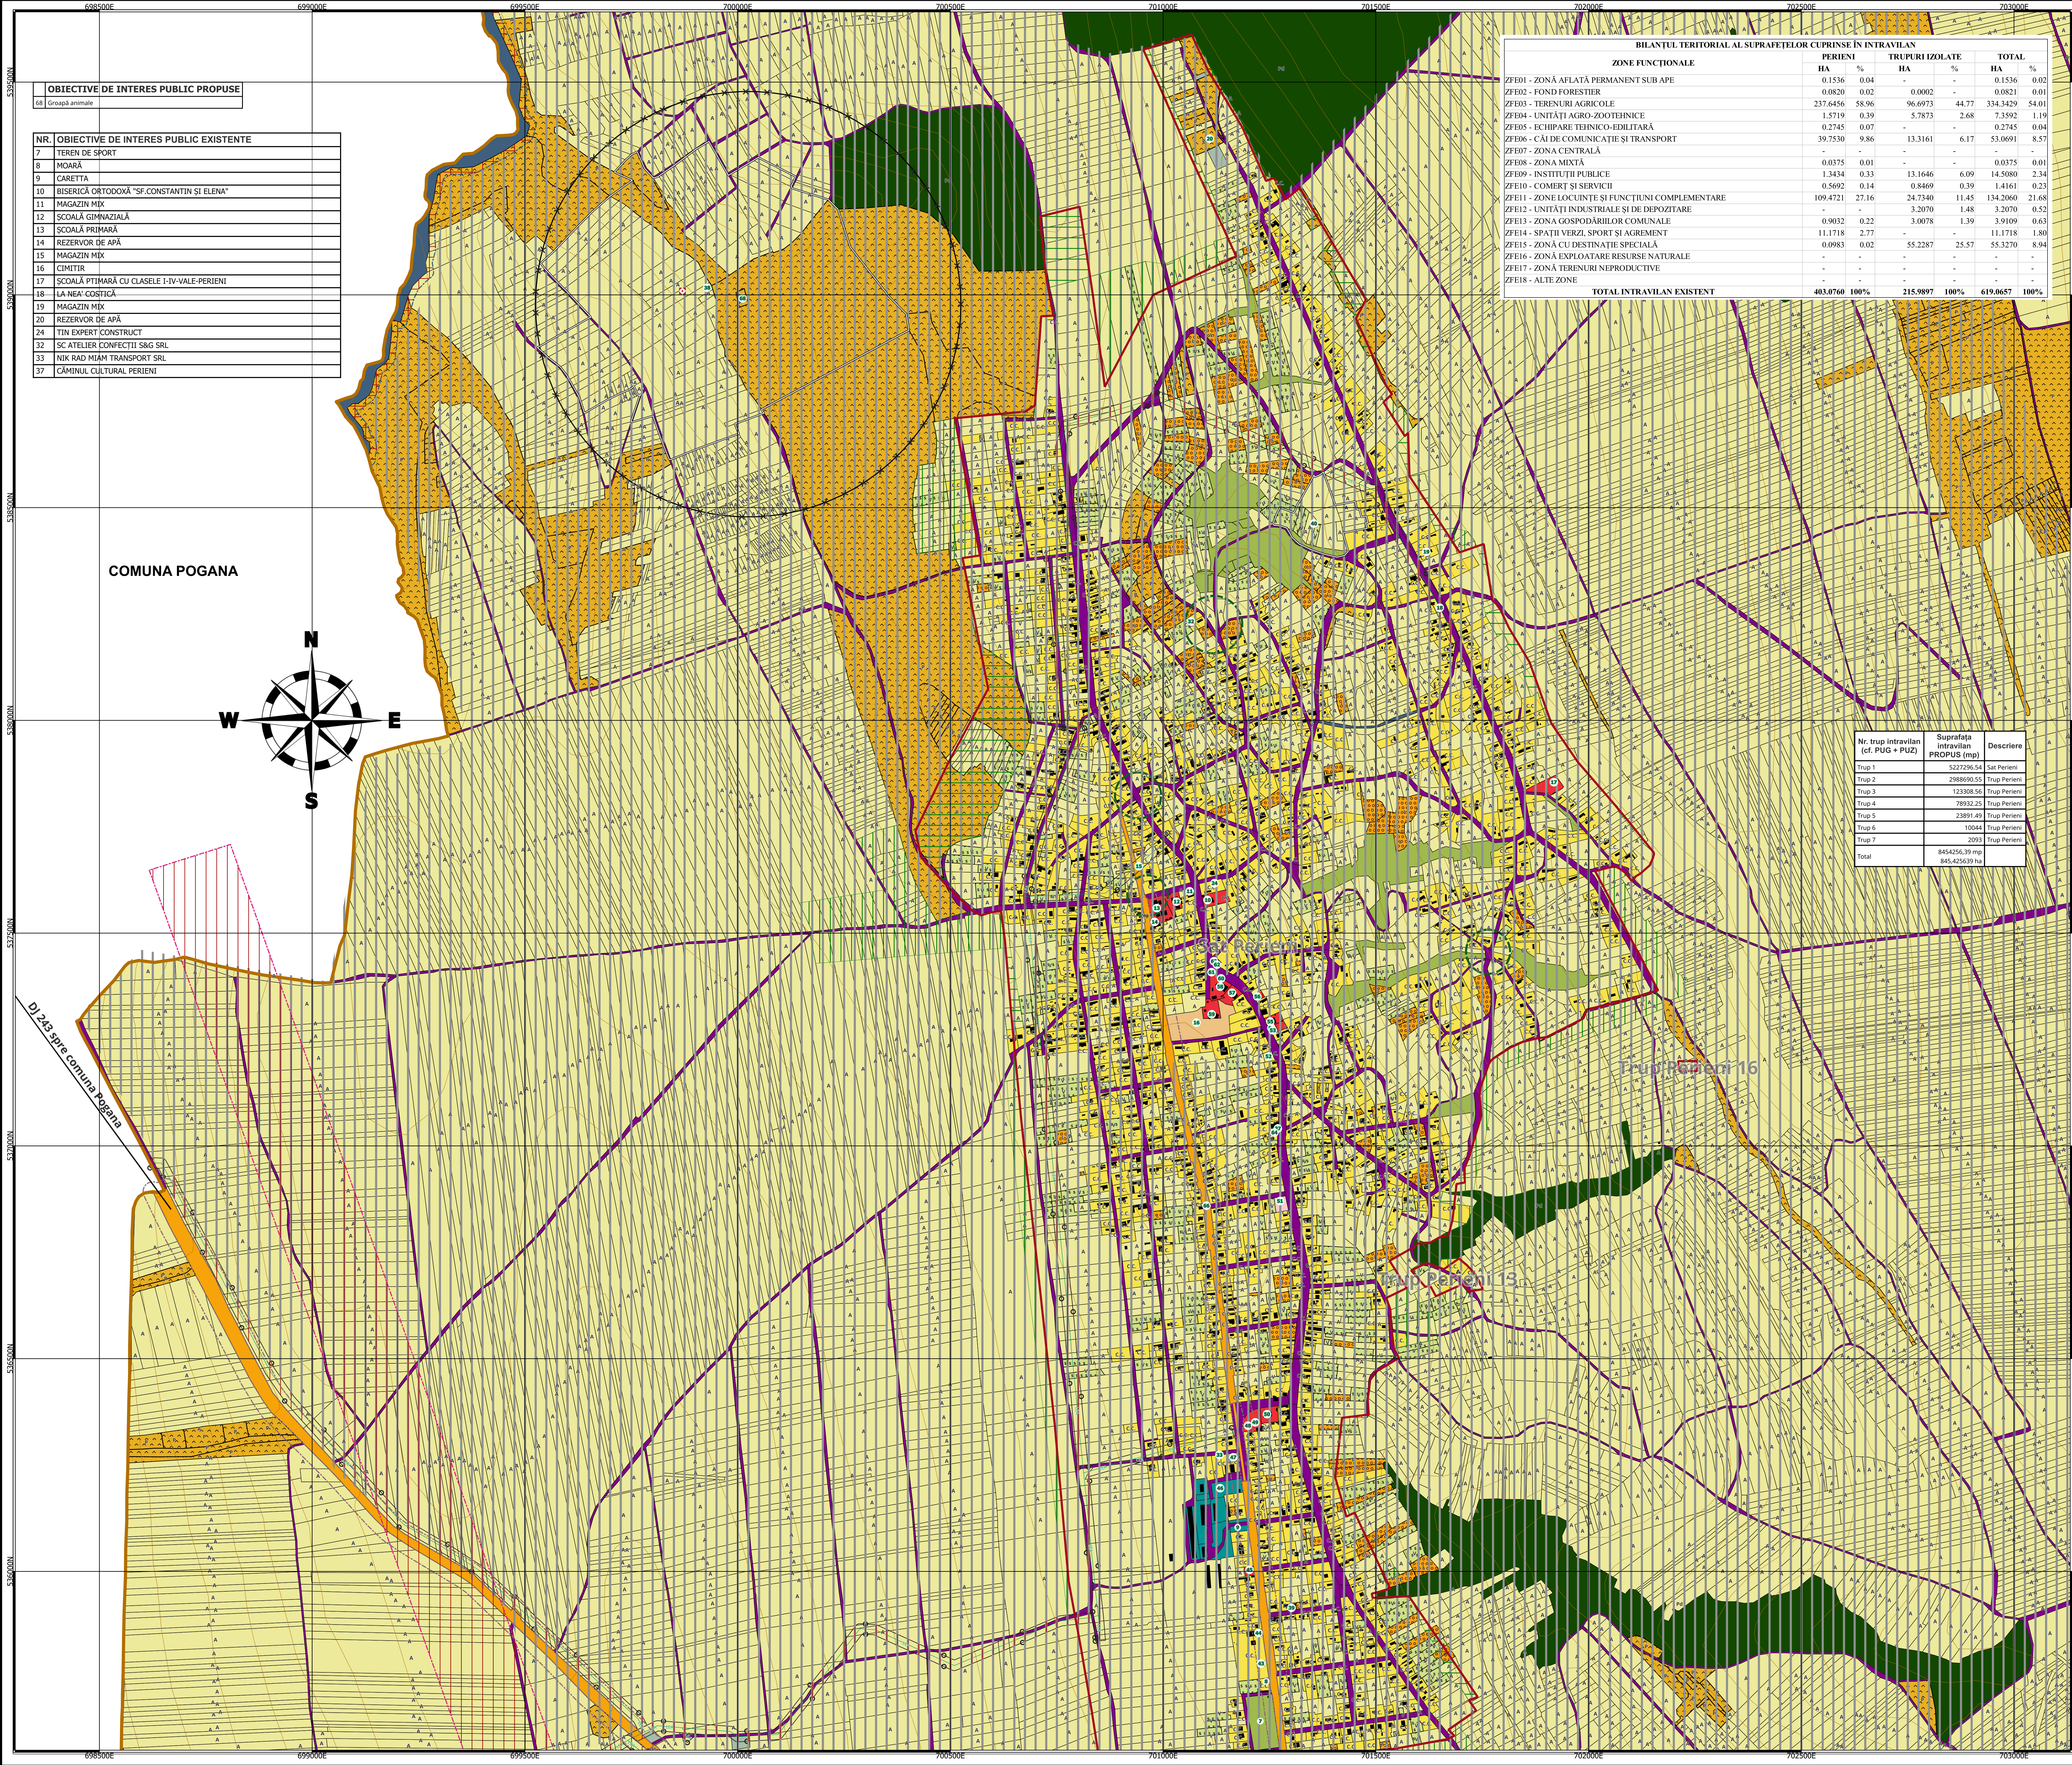

Actualizarea Planului Urbanistic General

Comuna Perieni Județul Vaslui

Planșa 4.1 Situația existentă- disfuncționalități

LEGENDĂ:

- LIMITE**
- LIMITA INTRAVILAN EXISTENT
 - LIMITA UAT
- FOLOSINȚA TERENURILOR**
- APE
 - TERENURI FORESTIERE
 - ARABIL
 - LIVEZI
 - VIȚĂ DE VIE
 - PĂȘUNI
 - FĂNEȚE
 - UNITATE AGRO-ZOOTEHNICE
 - ZONA ECHIPARE TEHNICO-EDITARĂ
 - TRANSPORT RUTIER
 - DRUM JUDEȚEAN
 - ZONĂ MIXTĂ
 - INSTITUȚII PUBLICE ȘI COMERȚ ȘI SERVICII
 - ZONĂ PENTRU LOCUINȚE
 - ZONĂ GOSPODĂRIE COMUNALĂ ȘI CIMITIRE
 - ZONA SPAȚII VERZI,SPORT,AGREMENT ȘI PROTECȚIE
 - ZONĂ CU DESTINAȚIE SPECIALĂ
- CAI COMUNICAȚII**
- DRUM JUDEȚEAN
- REȚELE TEHNICO EDILITARE**
- REȚEA ALIMENTARE CU ENERGIE ELECTRICĂ (LEA) - 20KV
- SIMBOL MONUMENTE**
- MONUMENT ISTORIC - GRUPA B
 - SIT ARHEOLOGIC NECLASAT
- ZONE DE PROTECȚIE**
- ZONA DE PROTECȚIE A MONUMENTELOR ISTORICE
 - ZONA CU RISC DE ALUNECĂRI
 - ZONA DE PROTECȚIE PERMANENT SUB APE
 - ZONA DE SIGURANȚĂ CIRCULAȚIE RUTIERĂ
 - ZONA DE PROTECȚIE SPECIALĂ
 - ZONA DE PROTECȚIE SANITARĂ
 - ZONA CU INTERDICȚIE PERMANENTĂ
 - ZONA CU INTERDICȚIE TEMPORARĂ
 - INTERSECȚII NEAMENAJATE CORESPUNZĂTOR
 - ZONE/CULOARE DE PROTECȚIE FAȚĂ DE REȚELE TEHNICO EDILITARE

0 400 800 m

EPSG:3844 - Pulkovo 1942(58) / Stereo70

Listă de semnături:

Proiectant general: S.C. ANDERSSSEN S.R.L. Adresa: Municipiul Iași, str. Eleonora, nr.76, Centru Axa, et.2, jud. Iași Telefon: 0247.433.122 E-mail: office@anderssen.ro CUI:R034247855; Nr.ORG: J22/472/2015	
Beneficiar: Primăria Comunei Perieni, Județul Vaslui Adresa: Str. Principală, Nr. 1, Comuna Perieni, Județul Vaslui Telefon: 0247.433.122 Email:primariaperieni@yahoo.com Cod fiscal: 4540020	PROIECTANT URBANISM: S.C. REALTIS S.R.L. Adresa: Municipiul Iași, șoseaua Națională, nr. 37, etajul 7, clădirea Aria Office Centru Telefon: +40730-555777 E-mail: contact@realtis.ro CUI:42797256;Nr.ORG J22/1619/2020
Șef proiect: Arh. Urb. Mrejeru Florin	
Coord. Topo.: Ing. Savescu Ciprian-Constantin	
Coord. RUR: Arh. Urb. Mrejeru Florin	
Proiectant: Geomatician Agape Andreea-Catalina, Geomatician Rusu-Melinte Silvia.	
Desenat: Ing. Lopatnic Bogdan, Ing. Poiana Ana-Maria, Geomatician Capra Anamaria Alexandra, Geomatician Filipaia Larisa-Diana	
Planșa 4.1 Situația existentă- disfuncționalități. Comuna Perieni, Județul Vaslui.	
Nr. contract Anderssen: 2004AA022	Data: 06-2026
Nr. contract Realtis: 1894/2023	Scara: 1:5000
Nr.planșă: 4.1	