


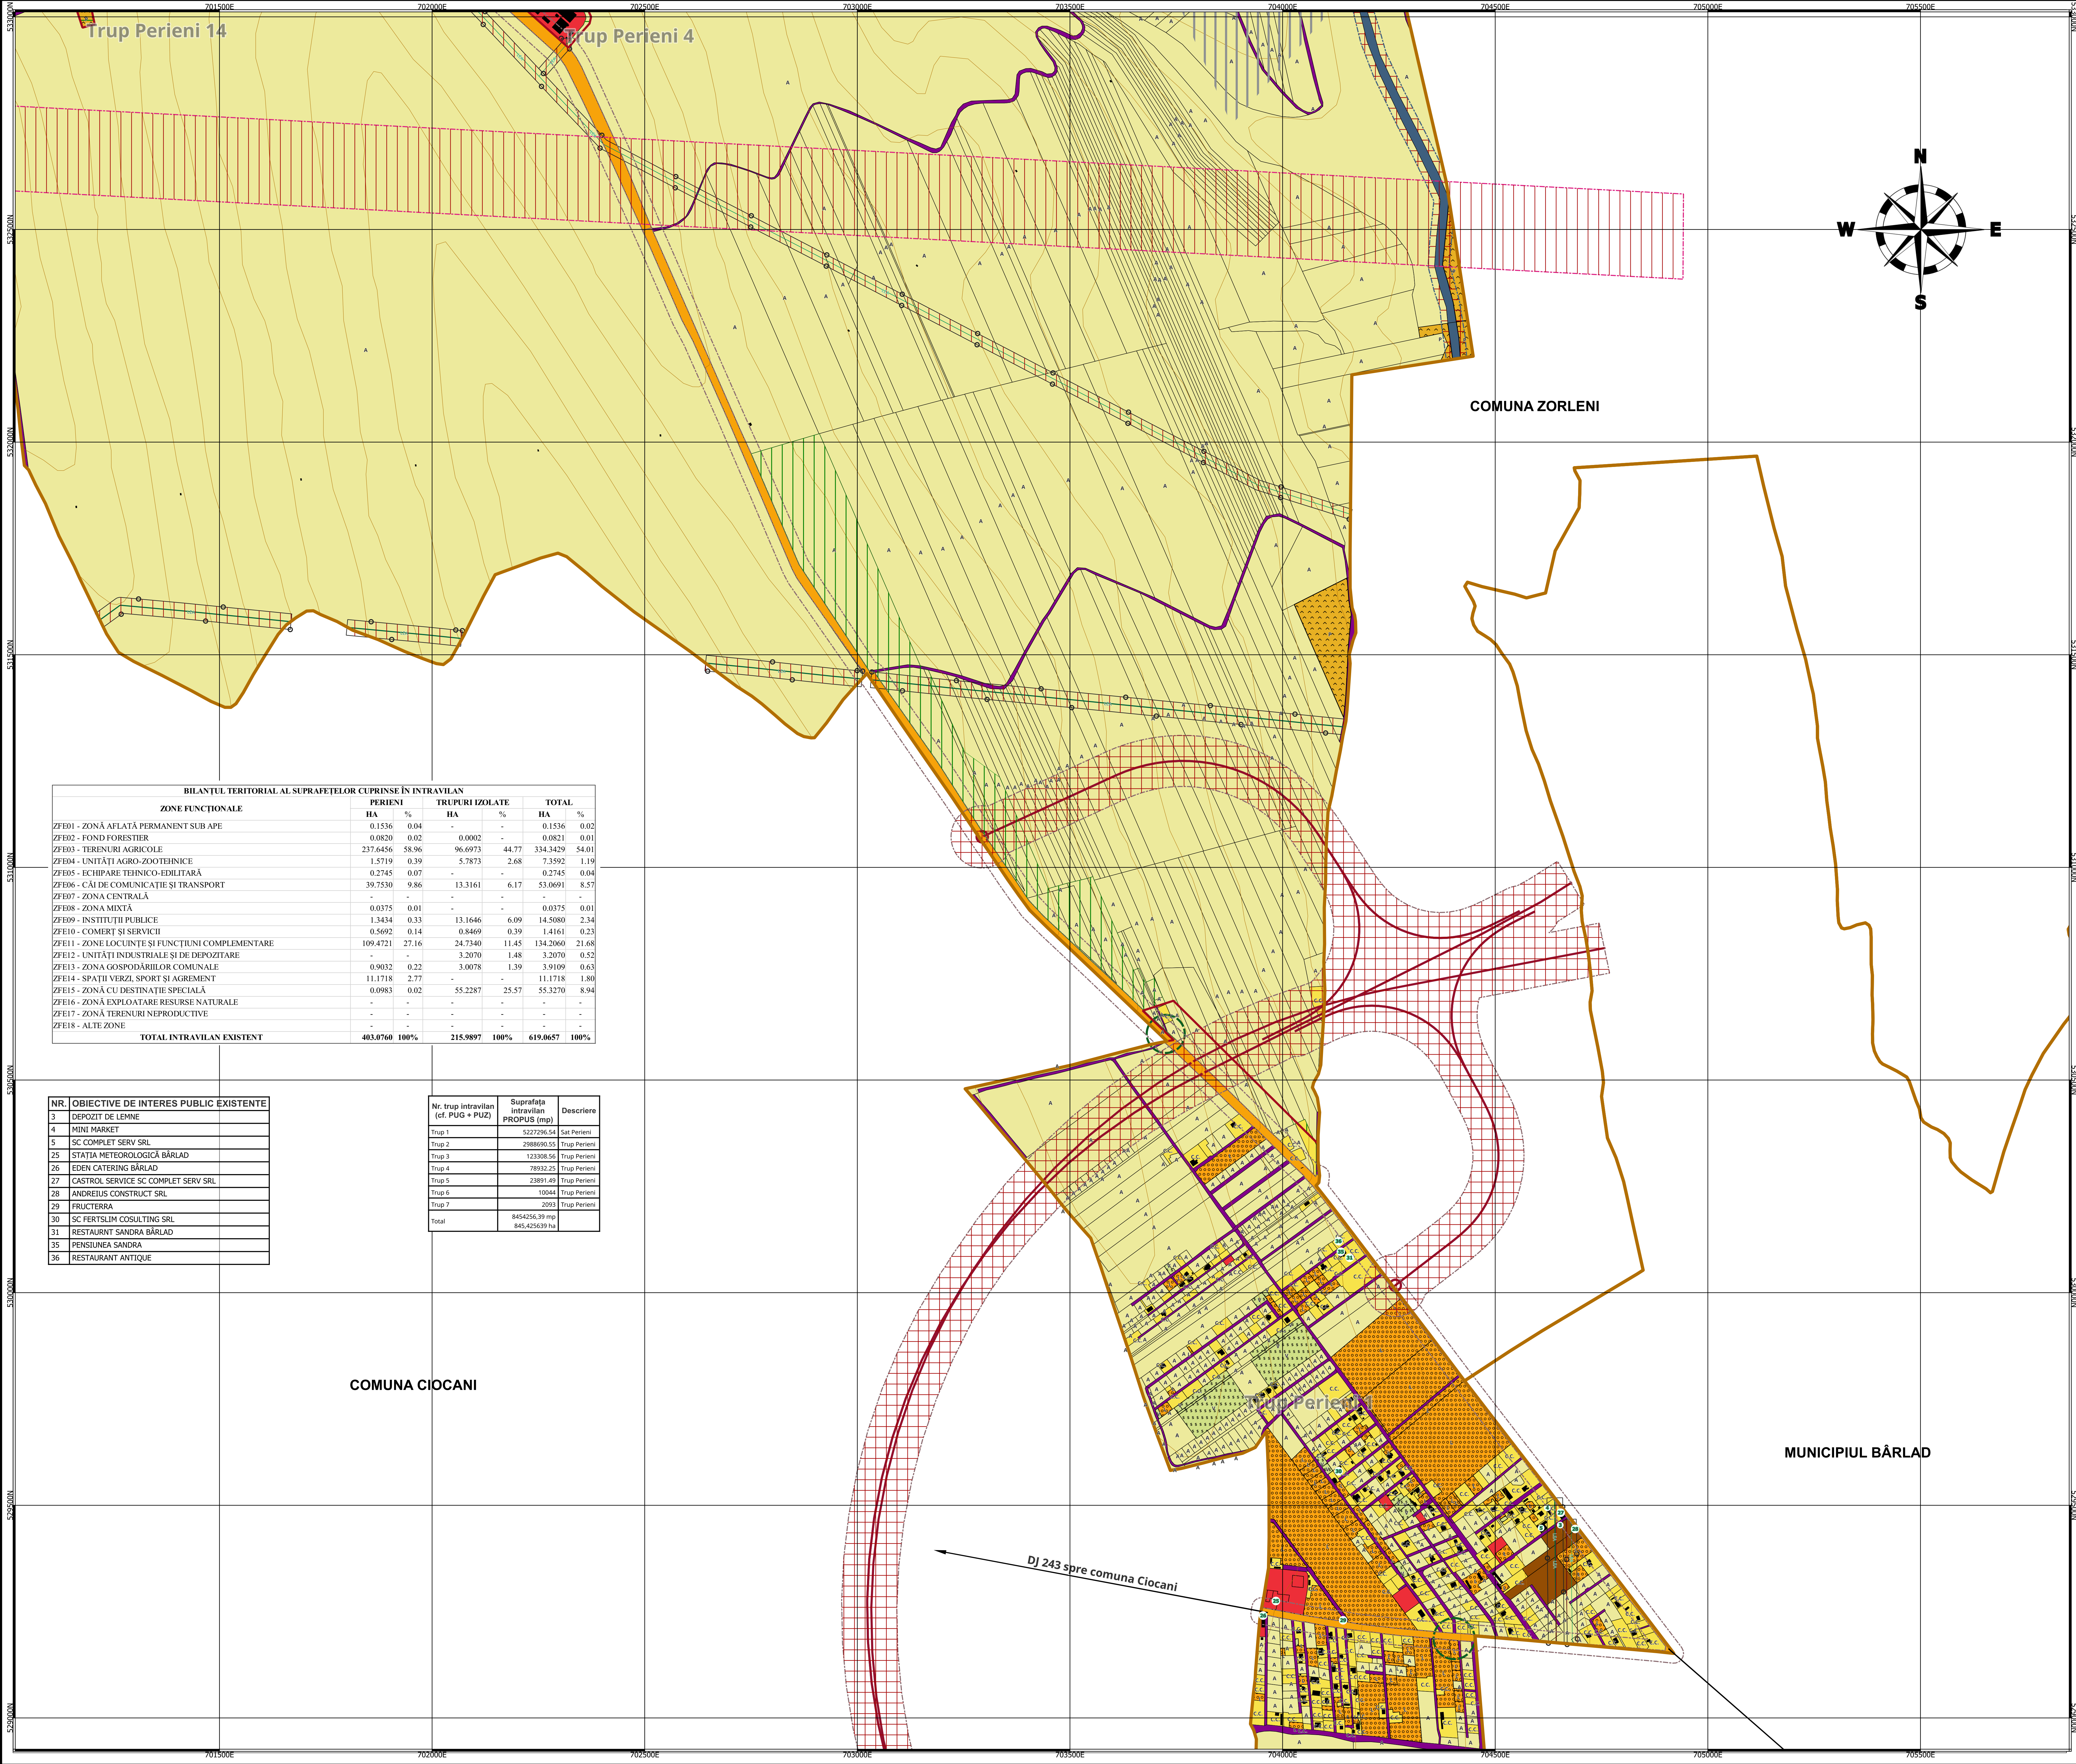

BILANȚUL TERITORIAL AL SUPRAFEȚELOR CUPRINSE ÎN INTRAVILAN					
ZONE FUNCȚIONALE	PERIENI		TRUPURI IZOLATE		TOTAL
	HA	%	HA	%	HA
ZFE01 - ZONĂ AFLĂTĂ PERMANENT SUB APE	0.1536	0.04	-	-	0.1536
ZFE02 - FOND FORESTIER	0.0820	0.02	0.0002	-	0.0821
ZFE03 - TERENURI AGRICOLE	237.6456	58.96	96.6973	44.77	334.3429
ZFE04 - UNITĂȚI AGRO-ZOOTEHNICE	1.5719	0.39	5.7873	2.68	7.3592
ZFE05 - ECHIPARE TEHNICO-EDILITARĂ	0.2745	0.07	-	-	0.2745
ZFE06 - CĂI DE COMUNICAȚIE ȘI TRANSPORT	39.7530	9.86	13.3161	6.17	53.0691
ZFE07 - ZONĂ CENTRALĂ	-	-	-	-	-
ZFE08 - ZONĂ MIXTĂ	0.0375	0.01	-	-	0.0375
ZFE09 - INSTITUȚII PUBLICE	1.3434	0.33	13.1646	6.09	14.5080
ZFE10 - COMERȚ ȘI SERVICII	0.5692	0.14	0.8469	0.39	1.4161
ZFE11 - ZONE LOCUINȚE ȘI FUNCȚIUNI COMPLEMENTARE	109.4721	27.16	24.7340	11.45	134.2060
ZFE12 - UNITĂȚI INDUSTRIALE ȘI DE DEPOZITARE	-	-	3.2070	1.48	3.2070
ZFE13 - ZONĂ GOSPODĂRIILOR COMUNALE	0.9032	0.22	3.0078	1.39	3.9109
ZFE14 - SPAȚII VERZI, SPORT ȘI AGRIEMENT	11.1718	2.77	-	-	11.1718
ZFE15 - ZONĂ CU DESTINAȚIE SPECIALĂ	0.0983	0.02	55.2287	25.57	55.3270
ZFE16 - ZONĂ EXPLOATARE RESURSE NATURALE	-	-	-	-	-
ZFE17 - ZONĂ TERENURI NEPRODUCTIVE	-	-	-	-	-
ZFE18 - ALTE ZONE	-	-	-	-	-
TOTAL INTRAVILAN EXISTENT	403.0760	100%	215.9897	100%	619.0657

NR.	OBIECTIVE DE INTERES PUBLIC EXISTENTE
3	DEPOZIT DE LEMNE
4	MINI MARKET
5	SC COMPLET SERV SRL
25	STAȚIA METEOROLOGICĂ BĂRLAD
26	EDEN CATERING BĂRLAD
27	CASTROL SERVICE SC COMPLET SERV SRL
38	ANDREIUS CONSTRUCT SRL
29	FRUCTERRA
30	SC FERTSULIM CONSULTING SRL
31	RESTAURANT SANDRA BĂRLAD
35	PENSIUNEA SANDRA
36	RESTAURANT ANTIQUE

Nr. trup intravilan (cf. PUG + PUZ)	Suprafața intravilan PROPUS (mp)	Descriere
Trup 1	5227296.54	Sat Perieni
Trup 2	2988690.55	Trup Perieni
Trup 3	123308.56	Trup Perieni
Trup 4	78932.25	Trup Perieni
Trup 5	23891.49	Trup Perieni
Trup 6	10044	Trup Perieni
Trup 7	10993	Trup Perieni
Total	8454256.39 mp 845.425639 ha	


Actualizarea Planului Urbanistic General

Comuna Perieni
Județul Vaslui

Planșa 4.3 Situația existentă-disfuncționalități

LEGENDĂ:

- LIMITE**
- LIMITA INTRAVILAN EXISTENT
 - LIMITA UAT
- FOLOSINȚA TERENURILOR**
- APE
 - ARABIL
 - LIVEZI
 - VIȚĂ DE VIE
 - PĂȘUNI
 - TRANSPORT RUTIER
 - DRUM JUDEȚEAN
 - INSTITUȚII PUBLICE ȘI COMERȚ ȘI SERVICII
 - ZONĂ PENTRU LOCUINȚE
 - ZONĂ UNITĂȚI INDUSTRIALE ȘI DE DEPOZITARE
- CĂI COMUNICAȚII**
- DRUM EXPRES
 - DRUM JUDEȚEAN
- REȚELE TEHNICO EDILITARE**
- RETEA ALIMENTARE CU ENERGIE ELECTRICĂ (LEA) - 110KV
 - RETEA ALIMENTARE CU ENERGIE ELECTRICĂ (LEA) - 20KV
- ZONE DE PROTECȚIE**
- ZONĂ CU RISC DE ALUNECĂRI
 - ZONĂ DE PROTECȚIE PERMANENT SUB APE
 - ZONĂ DE SIGURANȚĂ CIRCULAȚIE RUTIERĂ
 - ZONĂ DE PROTECȚIE SPECIALĂ
 - ZONĂ CU INTERDICȚIE PERMANENTĂ
 - ZONĂ CU INTERDICȚIE TEMPORARĂ
 - INTERSECȚII NEAMENAJATE CORESPUNZĂTOR
 - ZONE/CULOARE DE PROTECȚIE FAȚĂ DE REȚELE TEHNICO EDILITARE

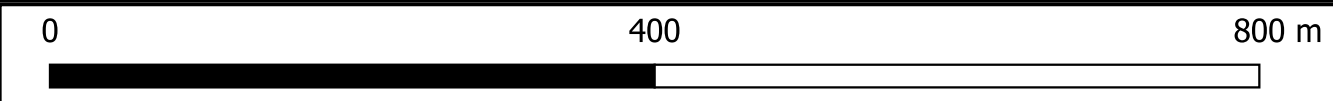

EPSG:3844 - Pulkovo 1942(58) / Stereo70

Listă de semnături:

Proiectant general:
S.C. ANDERSSSEN S.R.L.
Adresa: Municipiul Iași, str. Eternitate, nr.76, Centru Axa, et.2, jud. Iași
Telefon: 0232.242.979
E-mail: office@anderssen.ro
CUI:RO34247855; Nr.ORD: J22/472/2015

Beneficiar: Primăria Comunei Perieni, Județul Vaslui
Adresa: Str. Principală, Nr. 1, Comuna Perieni, Județul Vaslui
Telefon: 0247.433.122
Email:primariaperieni@yahoo.com
Cod fiscal: 4540020

PROIECTANT URBANISM:
S.C. REALITIS S.R.L.
Adresa: Municipiul Iași, șoseaua Națională, nr. 37, etajul 7, clădirea Aria Office Center
Telefon: +40730-555777
E-mail: contact@realitis.ro
CUI:42797256;Nr.ORD:J22/1619/2020

Șef proiect: Arh. Urb. Mrejeru Florin

Coord. Topo.: Ing. Savescu Ciprian-Constantin

Coord. RUR: Arh. Urb. Mrejeru Florin

Proiectant: Geomatician Agape Andreea-Catalina, Geomatician Rusu-Melinte Silvia.

Desenat:
Ing. Lopatnic Bogdan, Ing. Poiană Ana-Maria, Geomatician Capră Anamaria Alexandra, Geomatician Filipoala Larisa-Diana

Planșa 4.3 Situația existentă- disfuncționalități. Comuna Perieni, Județul Vaslui.

Nr. contract Anderssen: 2016AA-0222	Data: 06-2026	Scara: 1:5000	Nr.planșă: 4.3
Nr. contract Realitis: 1894/2023			