


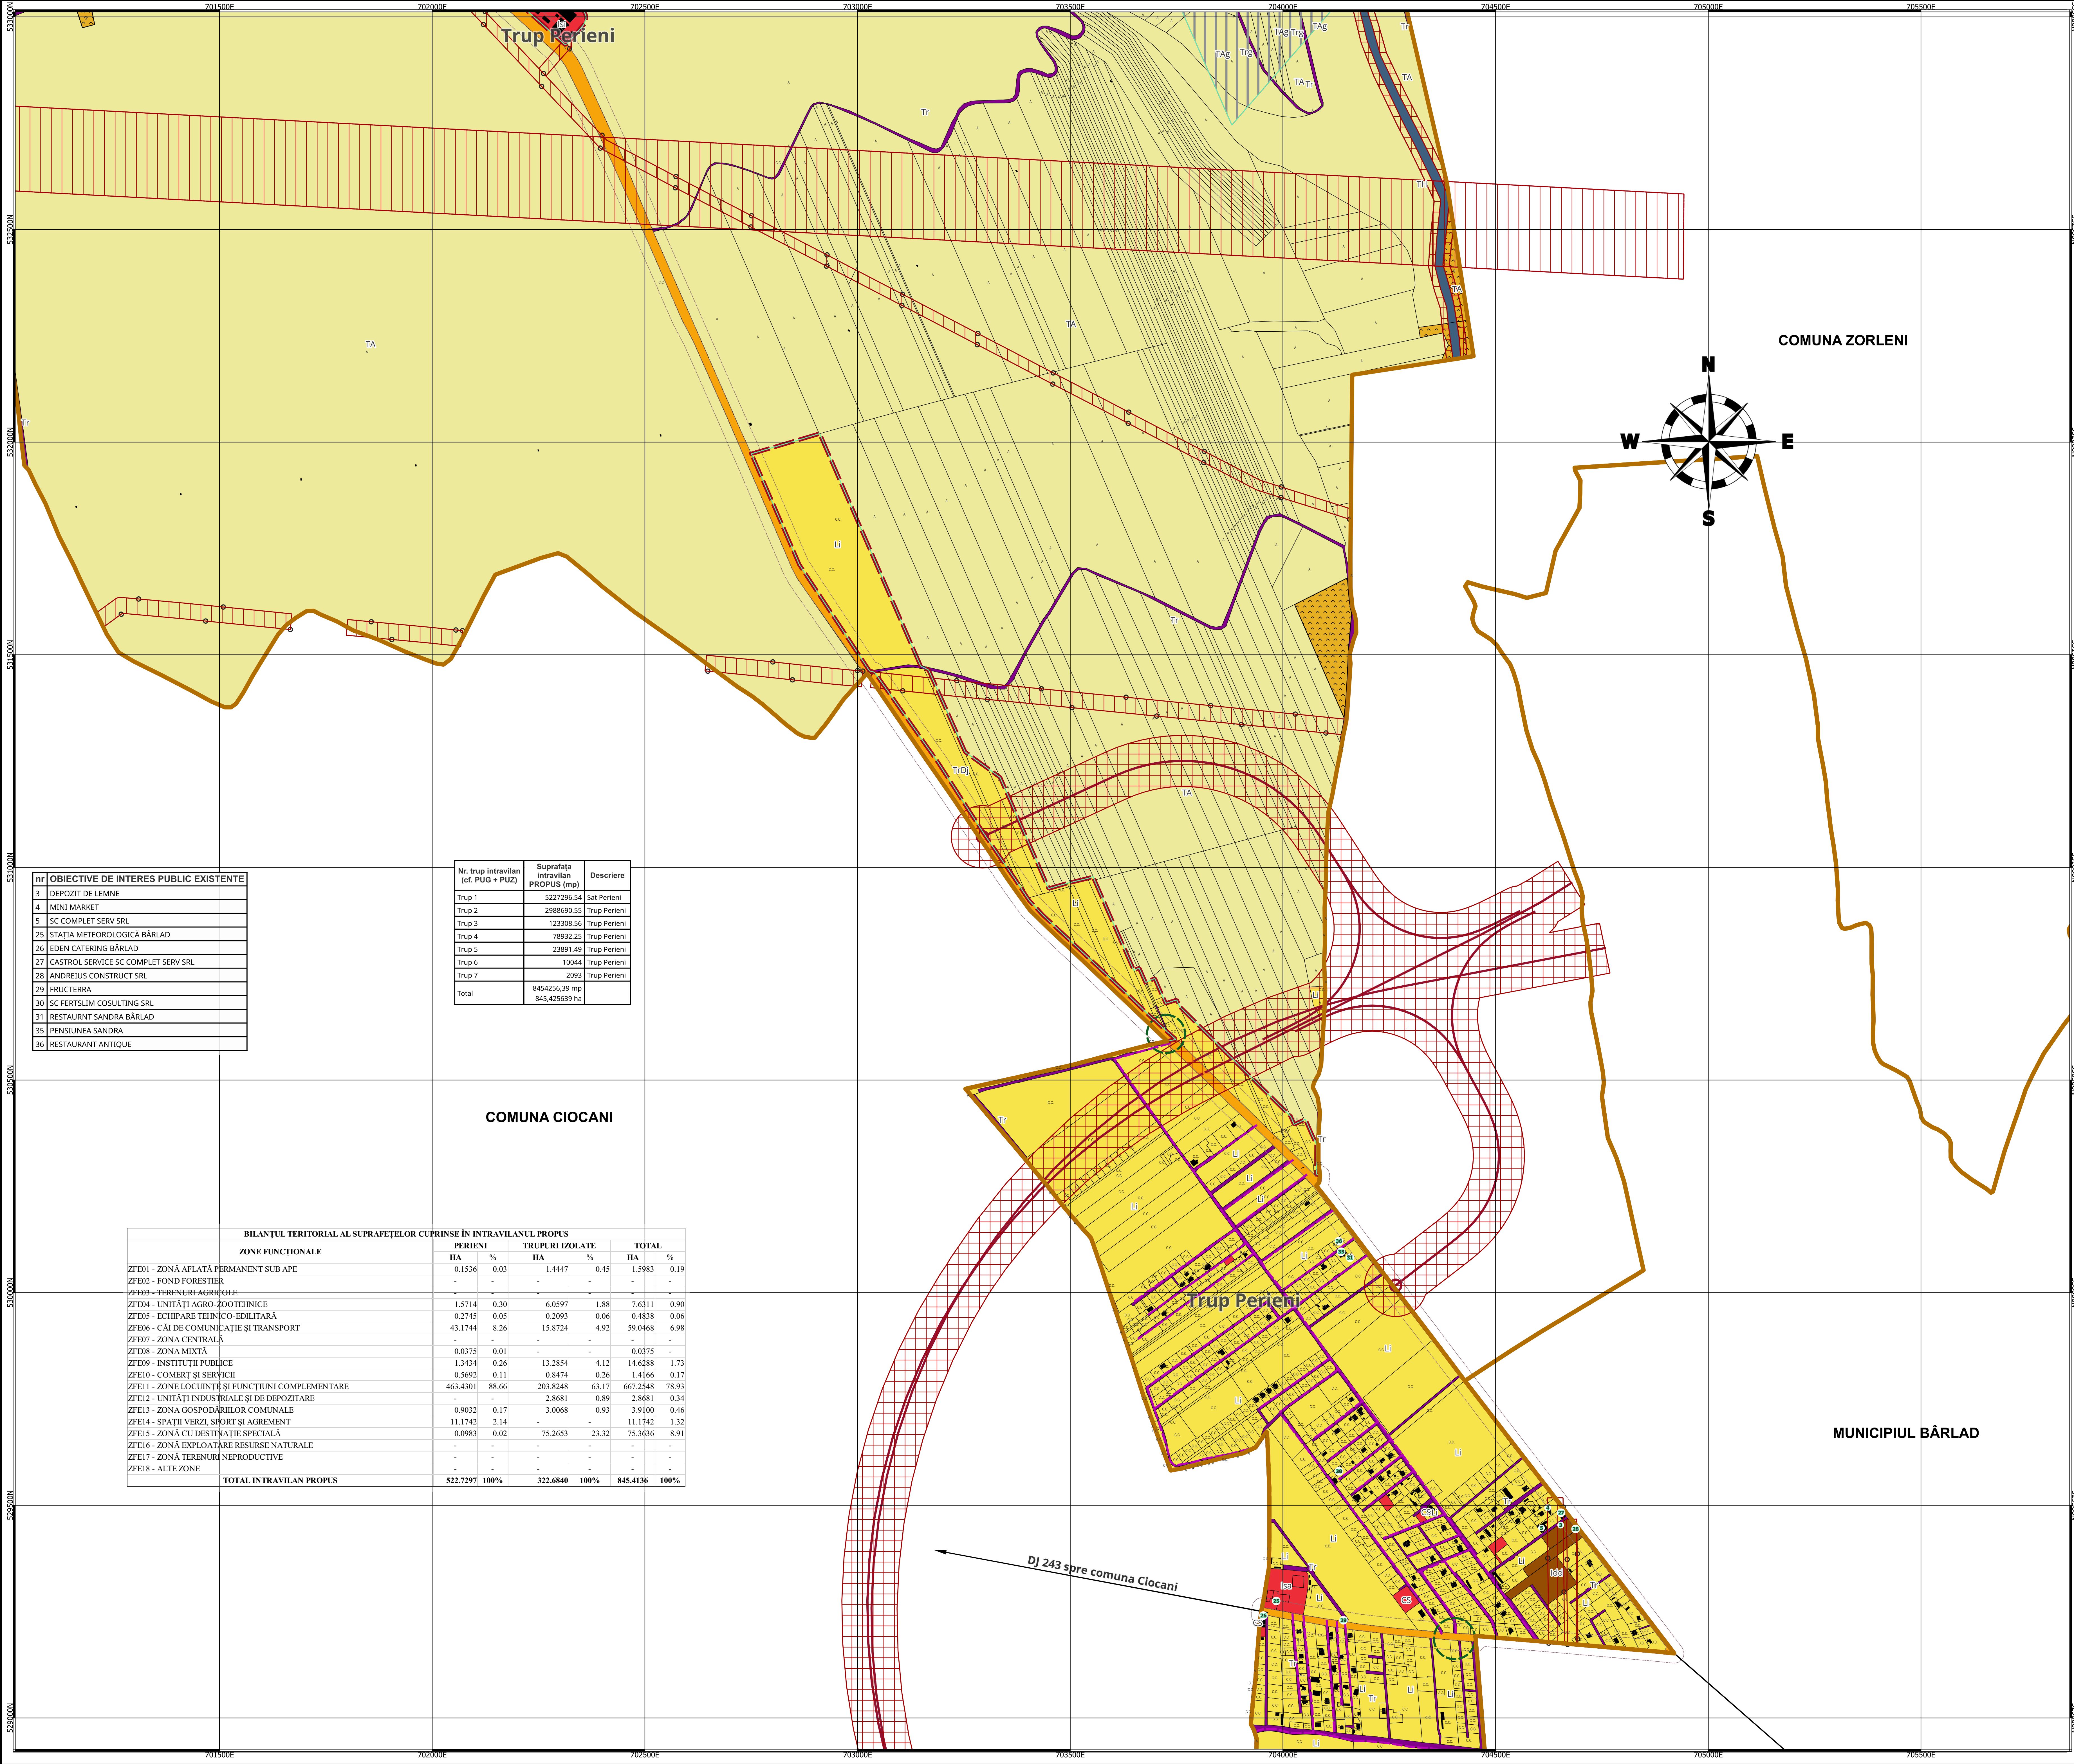

Actualizarea Planului Urbanistic General

-----

Comuna Perieni

Județul Vaslui

Planșa 6.3 Reglementări urbanistice propuse și UTR

LEGENDĂ:

- LIMITE
- LIMITA INTRAVILAN PROPOS
- LIMITA UAT
- ZONIFICARE FUNCȚIONALĂ
- APE
- ARABIL
- PĂȘUNI
- TRANSPORT RUTIER
- DRUM JUDEȚEAN
- INSTITUȚII PUBLICE ȘI COMERȚ ȘI SERVICII
- ZONĂ PENTRU LOCUINȚE
- ZONĂ UNITĂȚI INDUSTRIALE ȘI DE DEPOZITARE
- CAI COMUNICAȚII
- DRUM EXPRES
- DRUM JUDEȚEAN
- REȚELE TEHNICO EDILITARE
- REȚEA DE ALIMENTARE CU APĂ - CONDUCTA DE ADUCȚIUNE
- ZONE DE PROTECȚIE
- INTERDICȚIE TEMPORARĂ DE CONSTRUIRE PANA LA ELABORARE STUDIU GEOTEHNIC
- ZONĂ DE PROTECȚIE PERMANENT SUB APE
- ZONĂ DE PROTECȚIE A INFRASTRUCTURII RUTIERE
- ZONĂ DE PROTECȚIE SPECIALĂ
- ZONĂ CU INTERDICȚIE PERMANENTĂ DE CONSTRUIRE
- ZONĂ CU INTERDICȚIE TEMPORARĂ DE CONSTRUIRE
- ZONE/CULOARE DE PROTECȚIE FAȚĂ DE REȚELELE TEHNICO EDILITARE
- INTERSECȚII NEAMENAJATE CORESPUNZĂTOR
- REȚELELE TEHNICO EDILITARE
- REȚEA DE ALIMENTARE CU APĂ - CONDUCTA DE ADUCȚIUNE

0400 800 m

EPSG:3844 - Pulkovo 1942(58) / Stereo70

Listă de semnături:

Proiectant general:

S.C. ANDERSSSEN S.R.L.

Adresa: Municipiul Iași, str. Eternitate, nr.76, Centru Axa, et.2, jud. Iași

Telefon: 0232.242.979

E-mail: office@anderssen.ro

CUI:R034247855; Nr.ORG: J22/472/2015

Beneficiar: Primăria Comunei Perieni, Județul Vaslui

Adresa: Str. Principala, Nr. 1, Comuna Perieni, Județul Vaslui

Telefon: 0247.433.122

Email:primariaperieni@yahoo.com

Cod fiscal: 4540020

PROIECTANT URBANISM:

S.C. REALITIS S.R.L.

Adresa: Municipiul Iași, șoseaua Națională, nr. 37, etajul 7, clădirea

Aria Office Centru

Telefon: +40730.555777

E-mail: contact@realitis.ro

CUI:42797256;Nr.ORG: J22/619/2020

Șef proiect: Arh. Urb. Mrejeru Florin

Coord. Topo.: Ing. Savescu Cigrian-Constantin

Coord. RUR: Arh. Urb. Mrejeru Florin

Proiectant: Geomatician Capră Anamaria-Alexandra, Geomatician Melinte Silvia

Desenat: Ing. Lopatnic Bogdan- Ștefan, Ing. Poiană Ana-Maria- Denisa, Geomatician Filipoaia Larisa- Diana, Geomatician Guzu Madălina- Elena, Geomatician Agape Andreea- Cătălina

Planșa 6.3 Reglementări urbanistice propuse și UTR. Comuna Perieni, Județul Vaslui.

Nr. contract Anderssen: 2006AA0222

Data: 06-2026

Scara: 1:5000

Nr.planșa: 6.3

Nr. contract Realitis: 1894/2023