


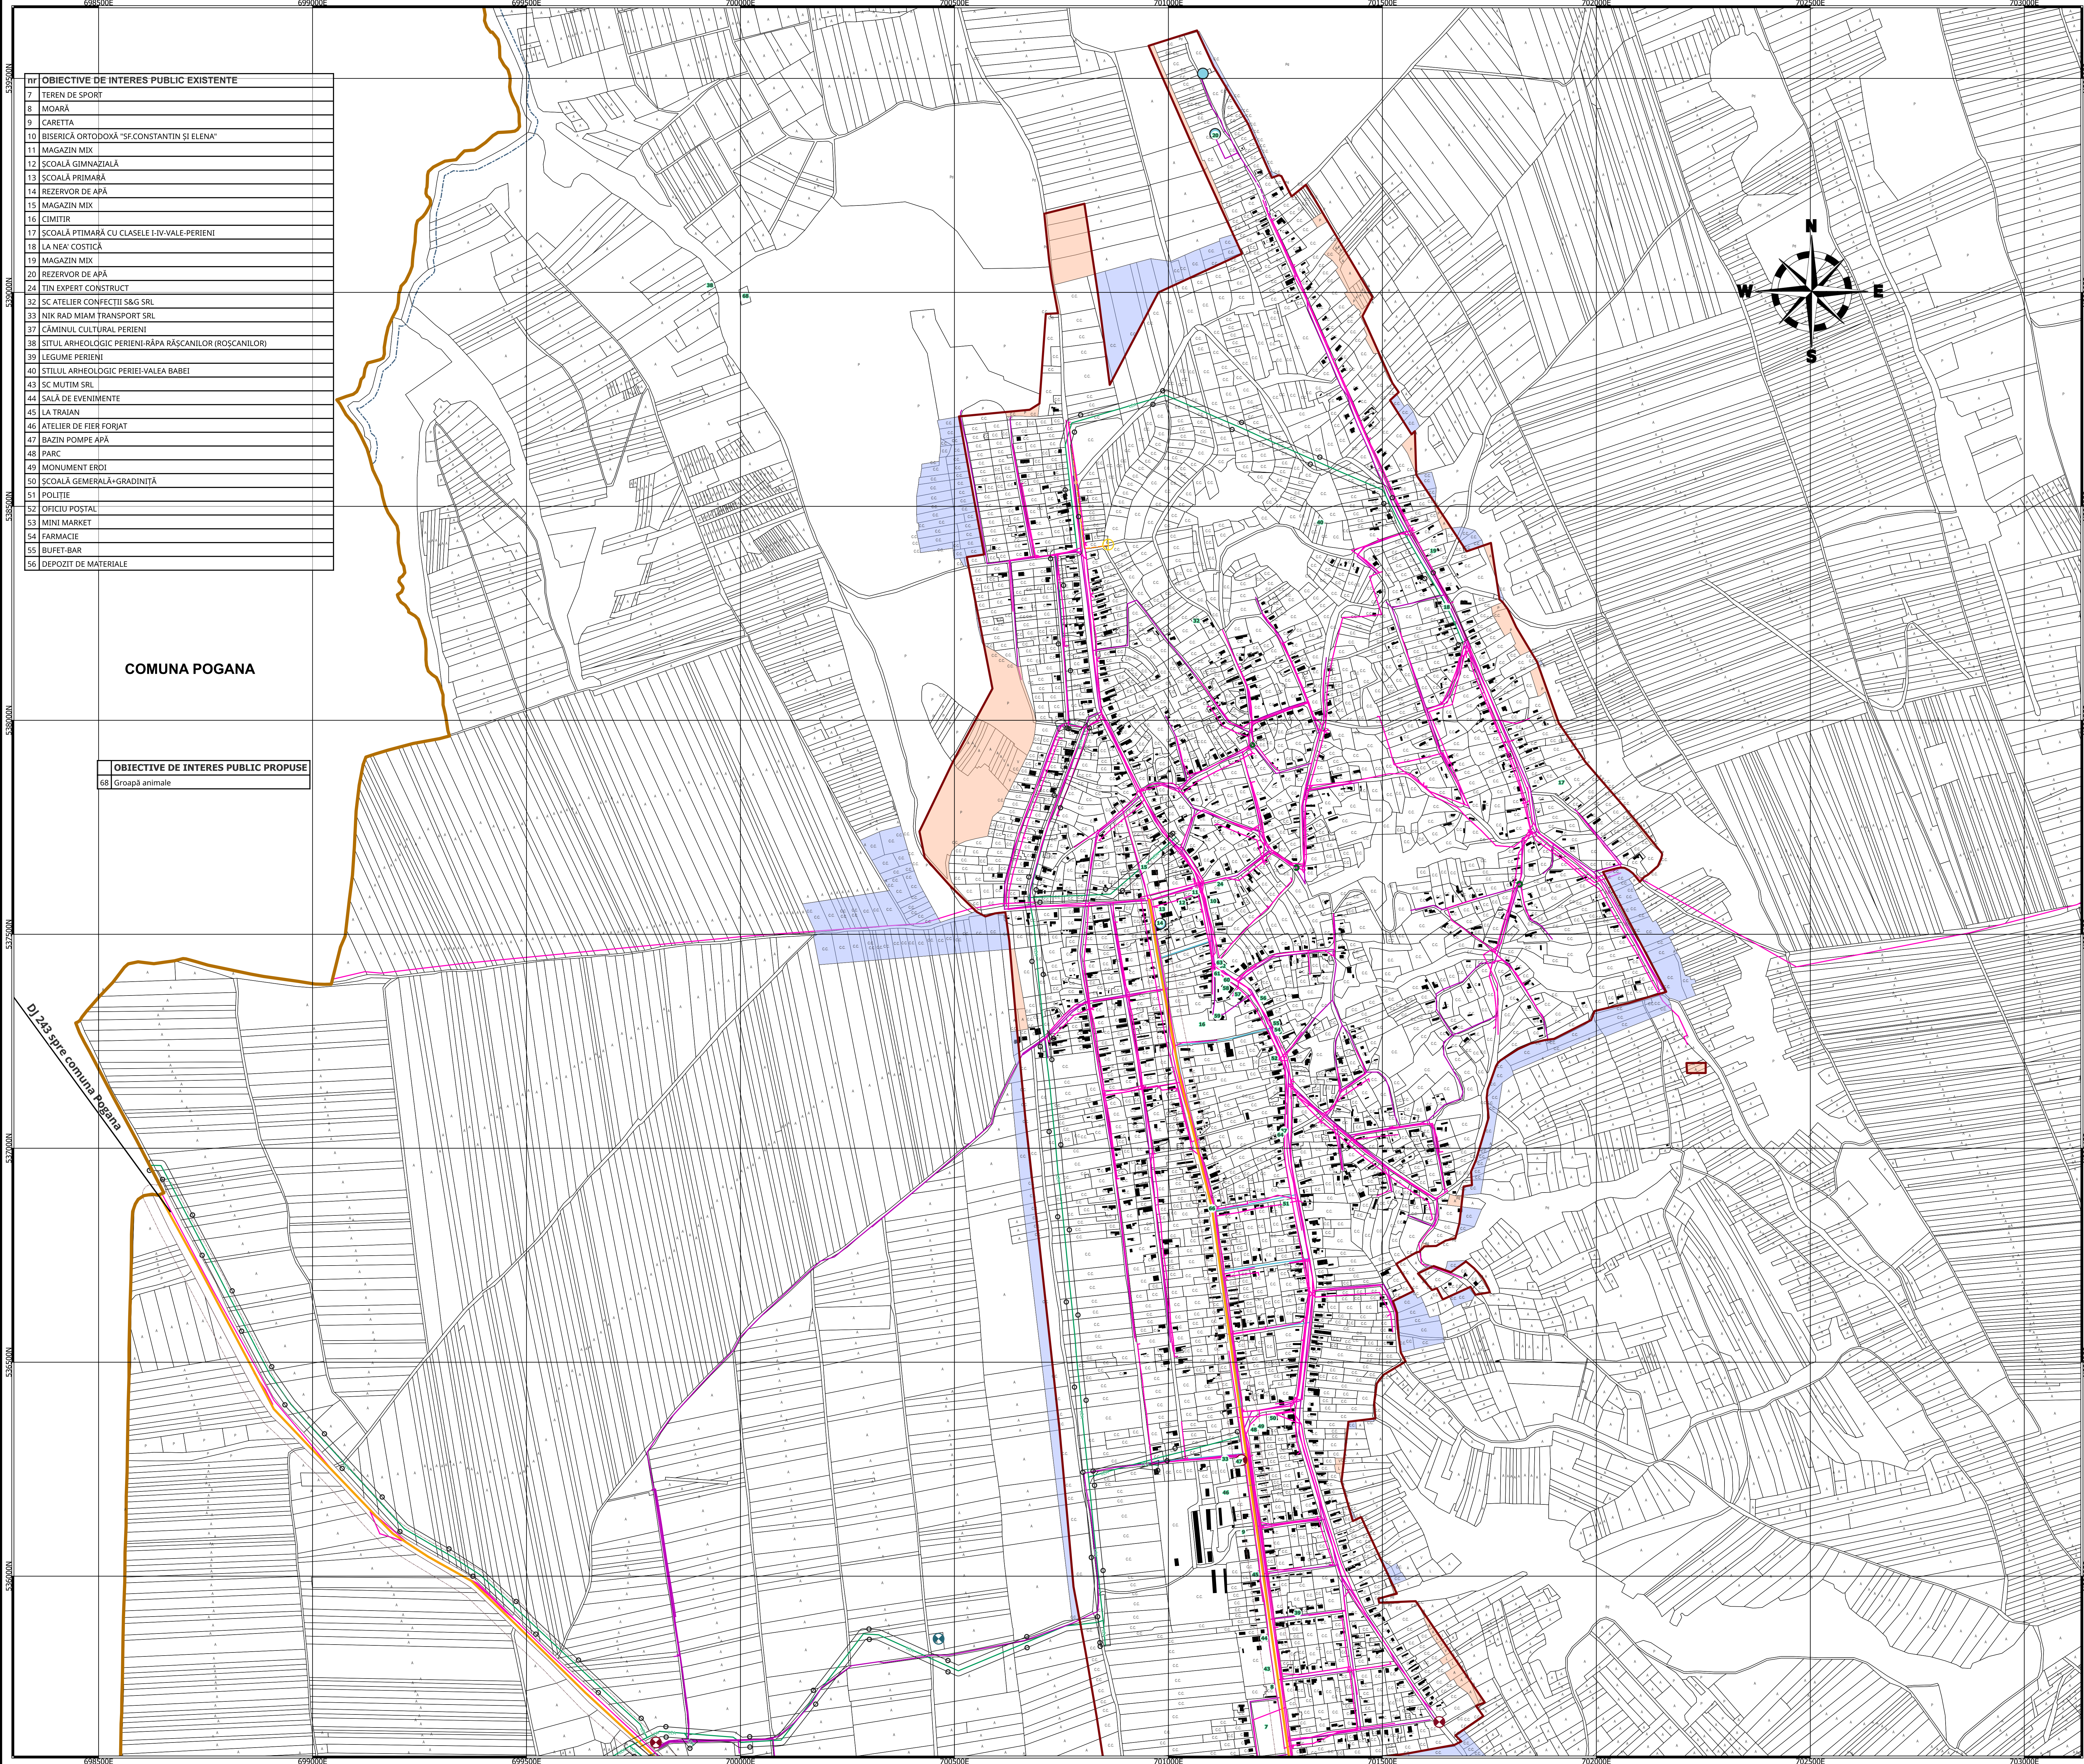

| nr | OBIECTIVE DE INTERES PUBLIC EXISTENTE                 |
|----|-------------------------------------------------------|
| 7  | TEREN DE SPORT                                        |
| 8  | MOARA                                                 |
| 9  | CARETTA                                               |
| 10 | BISERICA ORTODOXA "SF.CONSTANTIN SI ELENA"            |
| 11 | MAGAZIN MIX                                           |
| 12 | SCOALA GIMNAZIALA                                     |
| 13 | SCOALA PRIMARA                                        |
| 14 | REZERVOR DE APA                                       |
| 15 | MAGAZIN MIX                                           |
| 16 | CIMITIR                                               |
| 17 | SCOALA PTIMARA CU CLASELE I-IV-VALE-PERIENI           |
| 18 | LA NEA COSTICA                                        |
| 19 | MAGAZIN MIX                                           |
| 20 | REZERVOR DE APA                                       |
| 24 | TIN EXPERT CONSTRUCT                                  |
| 32 | SC ATELIER CONFECTII S&G SRL                          |
| 33 | NIK RAD MIAM TRANSPORT SRL                            |
| 37 | CAMINIUL CULTURAL PERIENI                             |
| 38 | SITUL ARHEOLOGIC PERIENI-RAPA RASCANILOR (ROSCANILOR) |
| 39 | LEGUME PERIENI                                        |
| 40 | STILUL ARHEOLOGIC PERIEI-VALEA BABEI                  |
| 43 | SC MUTIM SRL                                          |
| 44 | SALA DE EVENIMENTE                                    |
| 45 | LA TRAIAN                                             |
| 46 | ATELIER DE FIER FORJAT                                |
| 47 | BAZIN POMPE APA                                       |
| 48 | PARC                                                  |
| 49 | MONUMENT EROI                                         |
| 50 | SCOALA GEMERALA+GRADINITA                             |
| 51 | POLITIE                                               |
| 52 | OFICIU POSTAL                                         |
| 53 | MINI MARKET                                           |
| 54 | FARMACIE                                              |
| 55 | BUFET-BAR                                             |
| 56 | DEPOZIT DE MATERIALE                                  |

COMUNA POGANA


| OBIECTIVE DE INTERES PUBLIC PROPUSE |
|-------------------------------------|
| 68 Groapa animale                   |

# Actualizarea Planului Urbanistic General


## Comuna Perieni Județul Vaslui

### Planșa 7.1 Reglementări tehnico - edilitare propuse.

- Legendă:**
- LIMITE**
- LIMITA INTRAVILAN EXISTENT
  - LIMITA UAT
  - SUPRAFEȚE SOLICITATE PENTRU INTRODUCEREA ÎN INTRAVILAN
  - SUPRAFEȚE SOLICITATE PENTRU RETRAGEREA DIN INTRAVILAN
- CĂI COMUNICAȚII**
- DRUM JUDEȚEAN
- ECHIPARE TEHNICO-EDILITARĂ**
- RTE EXISTENT
  - REȚEA DE ALIMENTARE CU APĂ - CONDUCTA DE ADUCȚIUNE
  - REȚEA DE ALIMENTARE CU APĂ - REȚEA MAJORĂ DE DISTRIBUȚIE A APEI POTABILE
  - REȚEA MAGISTRALĂ DE FIBRĂ OPTICĂ
  - REȚEA ALIMENTARE CU ENERGIE ELECTRICĂ (LEA) - 20KV
  - RTE PROPUSE
  - REȚEA DE ALIMENTARE CU APĂ - CONDUCTA DE ADUCȚIUNE
  - REȚEA DE GAZE PENTRU DISTRIBUȚIE
- REGLEMENTĂRI URBANISTICE**
- REZERVOR DE ÎNMAZINARE A APEI POTABILE
  - STAȚIE DE POMPARE A APEI POTABILE
  - STAȚIE DE POMPARE A APEI UZATE
  - STAȚIE REGLARE MĂSURĂ PREDARE (SRPM)
- ZONE DE PROTECȚIE**
- ZONE DE PROTECȚIE PERMANENT SUB APE
  - ZONE DE PROTECȚIE A INFRASTRUCTURII RUTIERE
  - ZONE/CULOARE DE PROTECȚIE FAȚĂ DE REȚELE TEHNICO EDILITARE
  - INTERSECȚII NEAMENAJATE CORESPUNZĂTOR

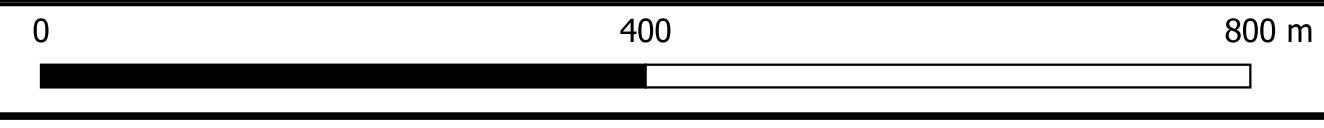

EPSG:3844 - Pulkovo 1942(58) / Stereo70
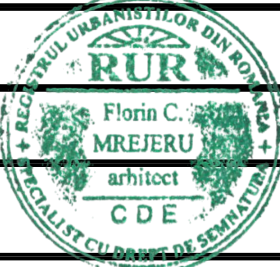
|   |   |   |                                                                                       |
|---|---|---|---------------------------------------------------------------------------------------|
| Listă de semnături:   |   |   |                                                                                       |
| Proiectant general:<br>S.C. ANDERSSSEN S.R.L.<br>Adresa: Municipiul Iași, str. Eternitate, nr.76, Centru Axa, et.2, jud. Iași<br>Telefon: 0232.242.979<br>E-mail: office@anderssen.ro<br>CUI:RO34247855; Nr.ORG: J22/472/2015 |   |   |                                                                                       |
| Beneficiar: Primăria Comunei Perieni, Județul Vaslui<br>Adresa: Str. Principală, Nr. 1, Comuna Perieni, Județul Vaslui<br>Telefon: 0247.433.122<br>Email: primariaperieni@yahoo.com<br>Cod fiscal: 4540020                    |   | PROIECTANT URBANISM:<br>S.C. REALITIS S.R.L.<br>Adresa: Municipiul Iași, șoseaua Națională, nr. 37/ etajul 7, clădirea Aria Office Center<br>Telefon: +40730-555777<br>E-mail: contact@realitis.ro<br>CUI:42797256;Nr.ORG:J22/1619/2020 |  |
| Șef proiect: Arh. Urb. Mrejeru Florin   |   |   |                                                                                       |
| Coord. Topo.: Ing. Savescu Ciprian-Constantin   |   |   |                                                                                       |
| Coord. RUR: Arh. Urb. Mrejeru Florin   |   |   |                                                                                       |
| Proiectant: Geomatician Agape Andreea-Catalina, Geomatician Rusu-Melinte Silvia.   |   |   |                                                                                       |
| Desenat:<br>Ing. Lopatnic Bogdan, Ing. Poiană Ana-Maria, Geomatician Capră Anamaria Alexandra, Geomatician Filipoala Larisa-Diana                                                                                             |     |   |                                                                                       |
| Planșa 7.1 Reglementări tehnico - edilitare propuse. Comuna Perieni, Județul Perieni.   |   |   |                                                                                       |
| Nr. contract Anderssen:<br>2006AA-0022<br>Nr. contract Realitis: 1894/2023   | Data:<br>06-2026   | Scara:<br>1:5000   | Nr.planșă:<br>7.1                                                                     |