


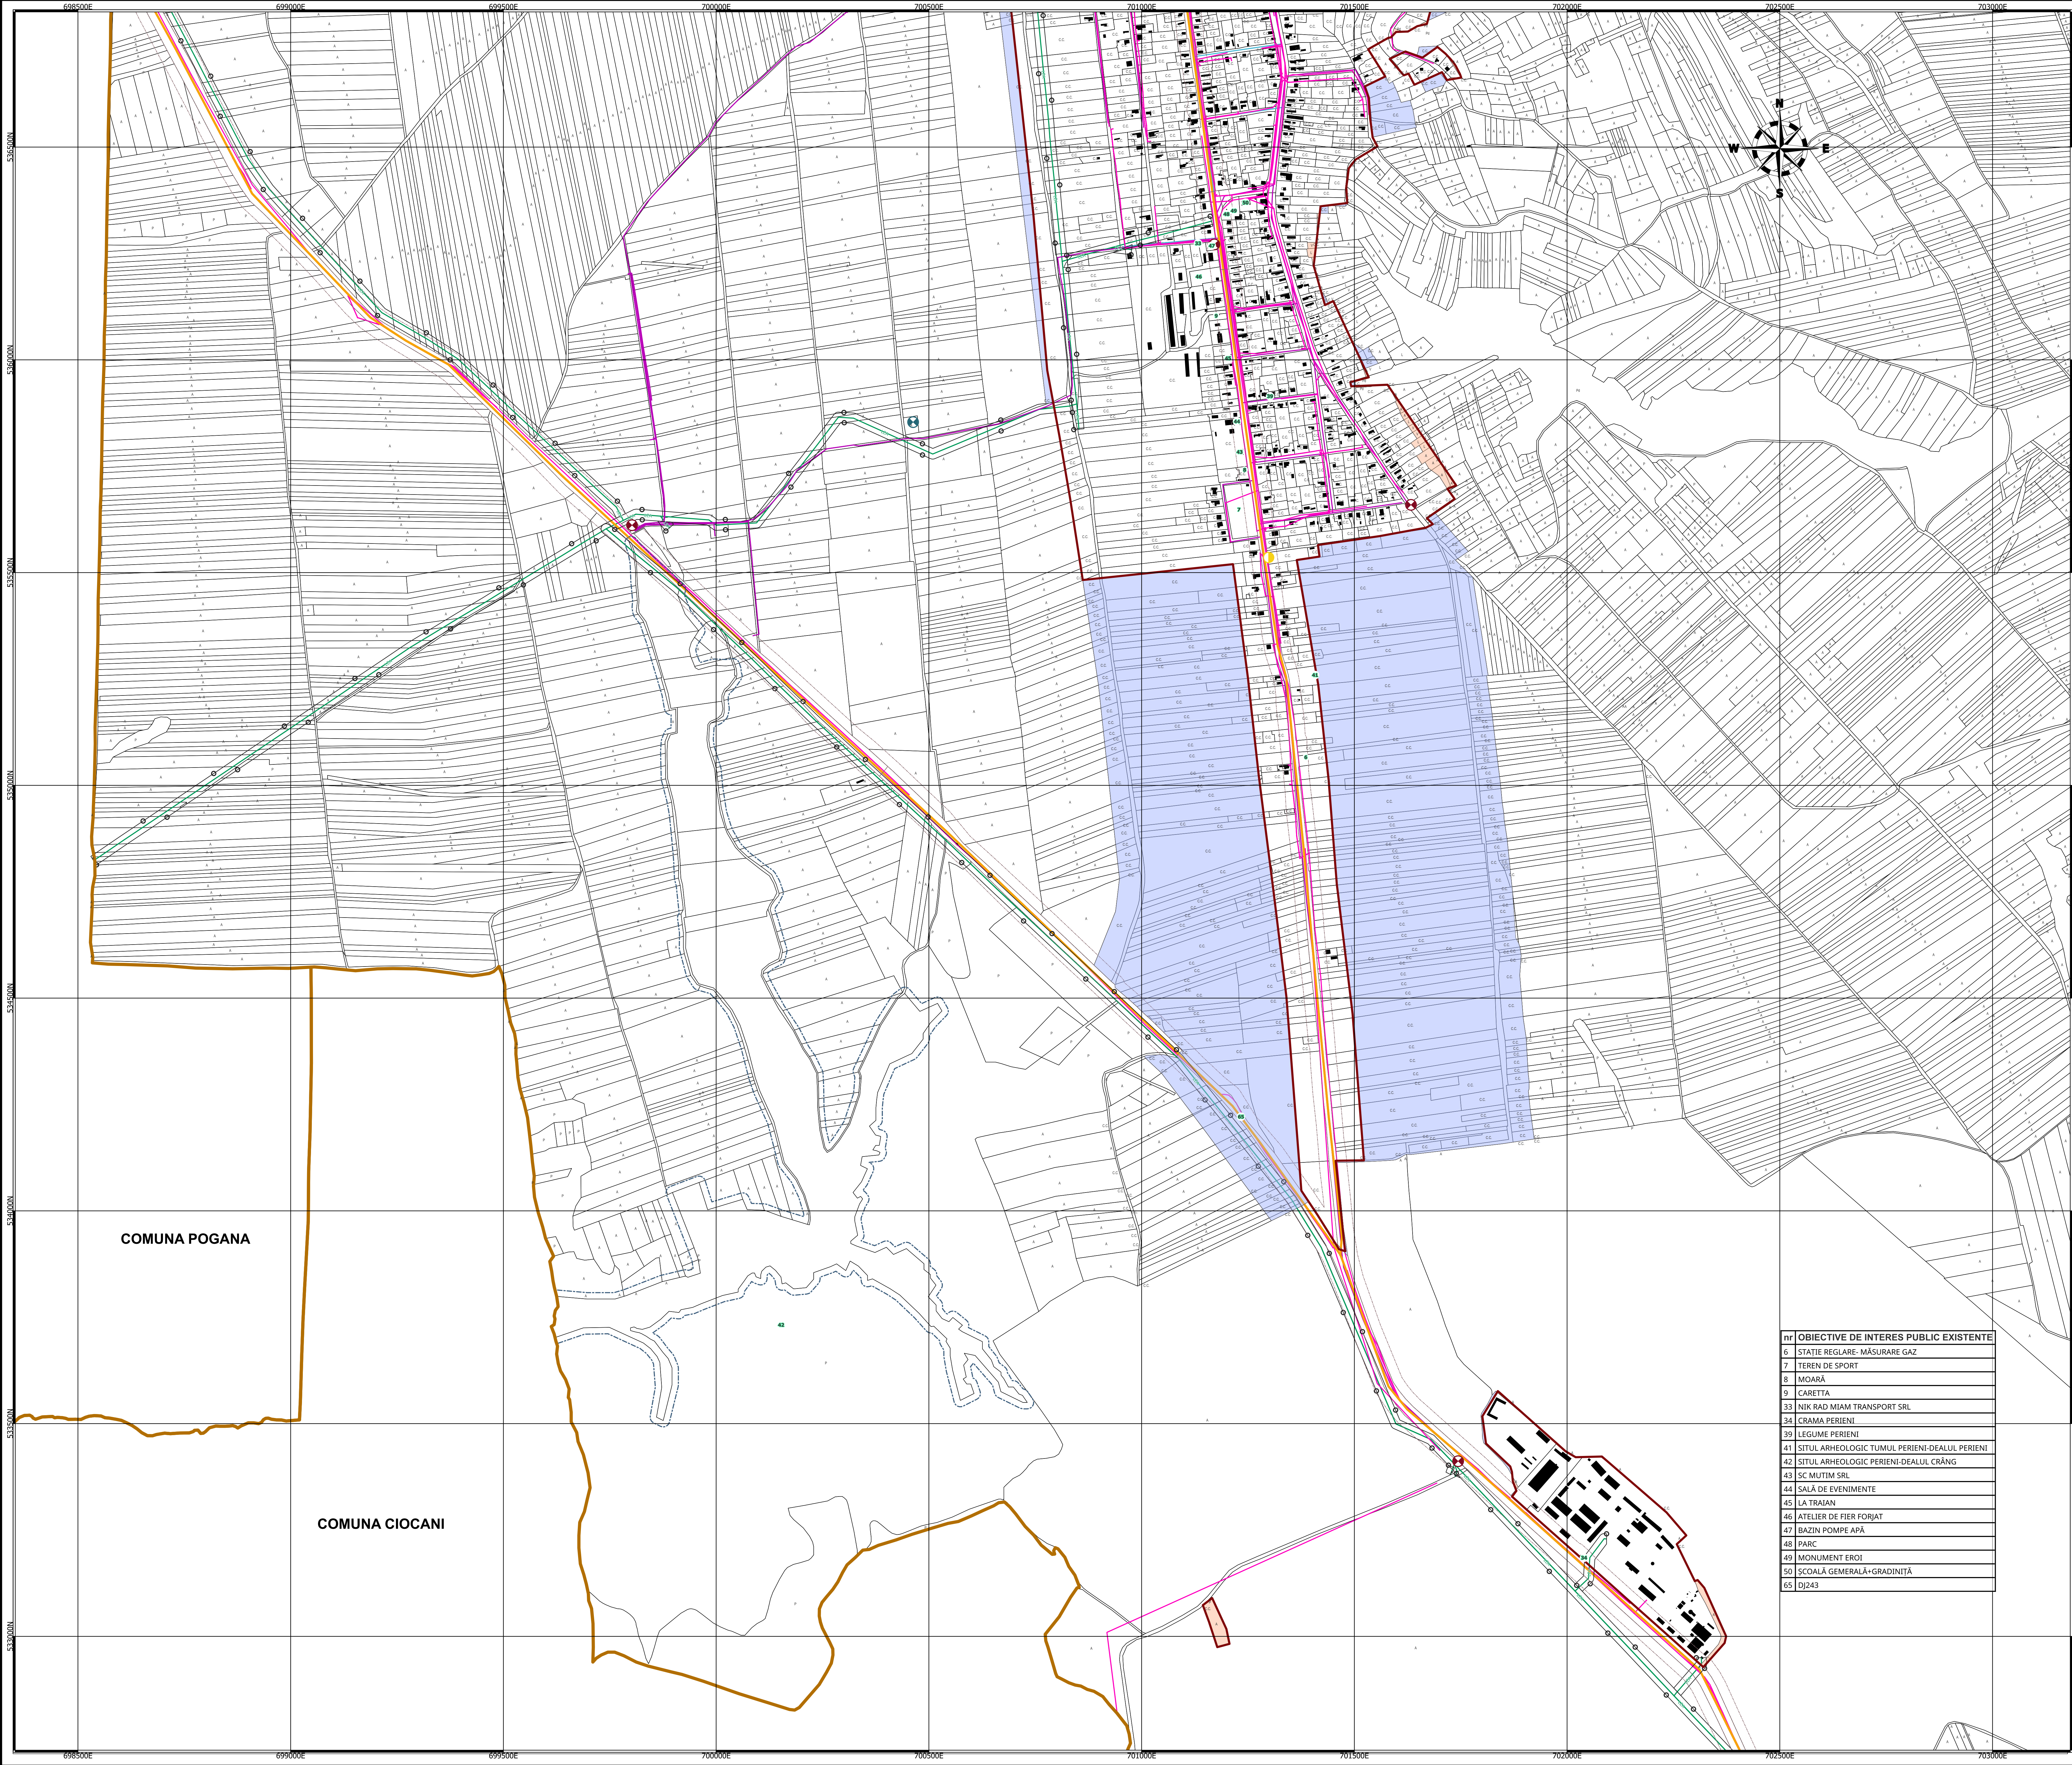

Actualizarea Planului Urbanistic General

Comuna Perieni

Județul Vaslui

Planșa 7.2 Reglementări tehnico

- edilitare propuse

- Legendă:
- LIMITE

LIMITA INTRAVILAN EXISTENT

LIMITA UAT

SUPRAFETE SOLICITATE PENTRU INTRODUCEREA ÎN INTRAVILAN

SUPRAFETE SOLICITATE PENTRU RETRAGEREA DIN INTRAVILAN
- CĂI COMUNICAȚII

DRUM JUDEȚEAN
- ECHIPARE TEHNICO-EDILITARĂ

RTE EXISTENT

REȚEA DE ALIMENTARE CU APĂ - CONDUCTA DE ADOCȚIUNE

REȚEA DE ALIMENTARE CU APĂ - REȚEA MAJORĂ DE DISTRIBUȚIE A APEI POTABILE

REȚEA MAGISTRALĂ DE FIBRĂ OPTICĂ

REȚEA ALIMENTARE CU ENERGIE ELECTRICĂ (LEA) - 20KV
- REGLEMENTĂRI URBANISTICE

STAȚIE DE POMPARE A APEI POTABILE


STAȚIE DE POMPARE A APEI UZATE

STAȚIE REGLARE MĂSURĂ PREDARE (SRPM)
- ZONE DE PROTECȚIE

ZONA DE PROTECȚIE PERMANENT SUB APE

ZONĂ DE PROTECȚIE A INFRASTRUCTURII RUTIERE

ZONE/CULOARE DE PROTECȚIE FAȚĂ DE REȚELELE TEHNICO EDILITARE

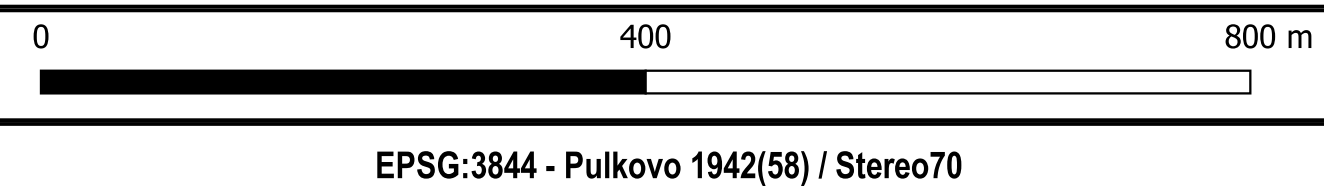

EPSG:3844 - Pulkovo 1942(58) / Stereo70

Listă de semnături:	
Proiectant general:	
S.C. ANDERSSSEN S.R.L.	
Adresa: Municipiul Iași, str. Eternitate, nr.76, Centru Axa, et.2, jud. Iași	
Telefon: 0232.242.979	
E-mail: office@anderssen.ro	
CUI:R034247855; Nr.ORG: J22/472/2015	
Beneficiar: Primăria Comunei Perieni, Județul Vaslui	PROIECTANT URBANISM:
Adresa: Str. Principală, Nr. 1, Comuna Perieni,	S.C. REALTIS S.R.L.
Județul Vaslui	Adresa: Municipiul Iași, șoseaua
Telefon: 0247.433.122	Nățională, nr. 37 / etajul 7, clădirea
Aria Office Centru	Arh. Office Centru
Email:primariaperieni@yahoo.com	Telefon: +40730-555777
Cod fiscal: 4540020	E-mail: contact@realtis.ro
	CUI:42797256;Nr.ORG J22/1619/2020
Șef proiect: Arh. Urb. Mrejeru Florin	
Coord. Topo.: Ing. Savescu Ciprian-Constantin	
Coord. RUR: Arh. Urb. Mrejeru Florin	
Proiectant: Geomatician Agape Andreea-Catalina,	
Geomatician Rusu-Melinte Silvia.	
Desenat:	
Ing. Lopatnic Bogdan, Ing. Poiană Ana-Maria,	
Geomatician Capră Anamaria Alexandra,	
Geomatician Filipopolia Larisa-Diana	

Planșa 7.2 Reglementări tehnico - edilitare propuse. Comuna Perieni, Județul Perieni.

Nr. contract Anderssen: 2006AA-0022	Data: 06-2026	Scara: 1:5000	Nr.planșa: 7.2
Nr. contract Realtis: 1894/2023			